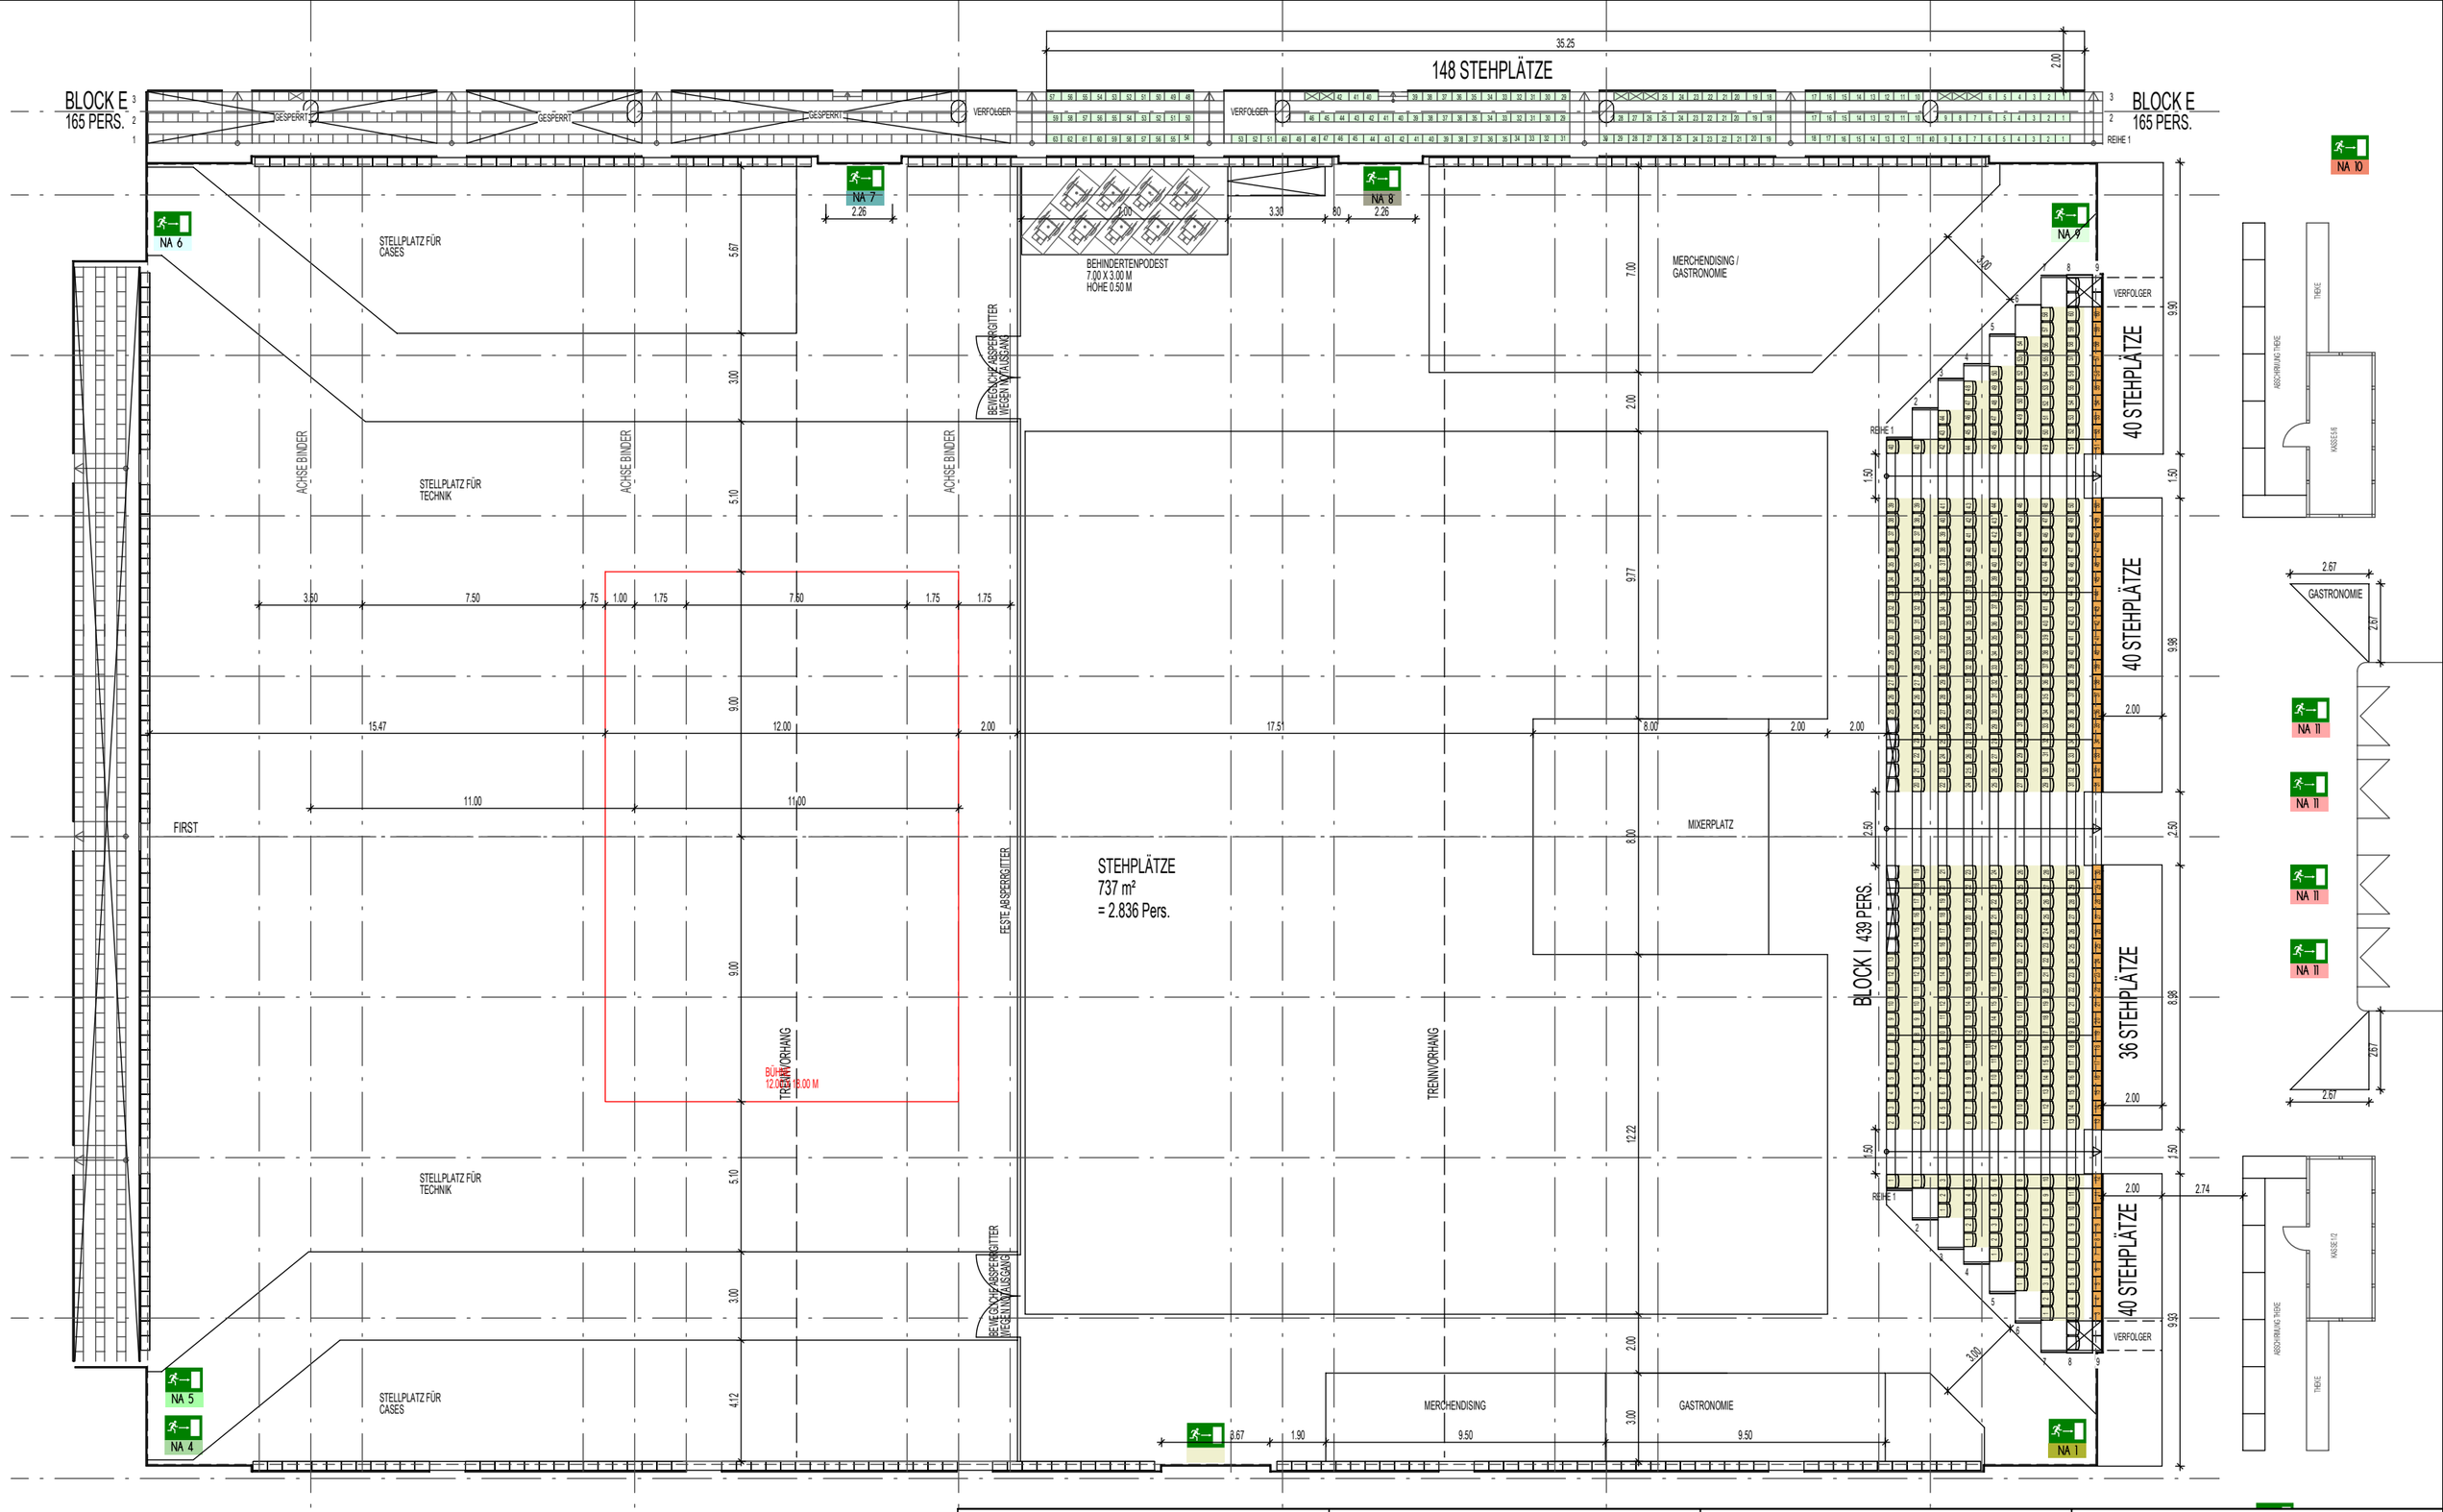

CGM Arena
Sporthalle Oberwerth GmbH
Jupp- Gauchel- Straße 10
56075 Koblenz

BESTUHLUNGSPLAN B2 / STEHPLÄTZE

GRUNDRISS OG M 1_200

STAND: 21. NOVEMBER 2016

UNVERKÄUFLICH SIND FOLGENDE PLÄTZE
BLOCK E REIHE 3: 7-9, 26-28, 43-44
BLOCK I REIHE 1: 14-24; REIHE 8+9: 1-2, 61-62

381 TRIBÜNENPLÄTZE
223 TRIBÜNENPLÄTZE (OHNE RÜCKENLEHNE)
9 ROLLSTUHLPLÄTZE
3.140 STEHPLÄTZE

3.753 PLÄTZE GESAMT

ROLLSTUHLPLATZ MIT BEGLEITPERSON

Architekten BDA
Naujack . Rind . Hof

Bahnhofplatz 7 / 56068 Koblenz
Tel. 0261.97451-0
Fax 0261.97451-50
www.architekten-nrh.de