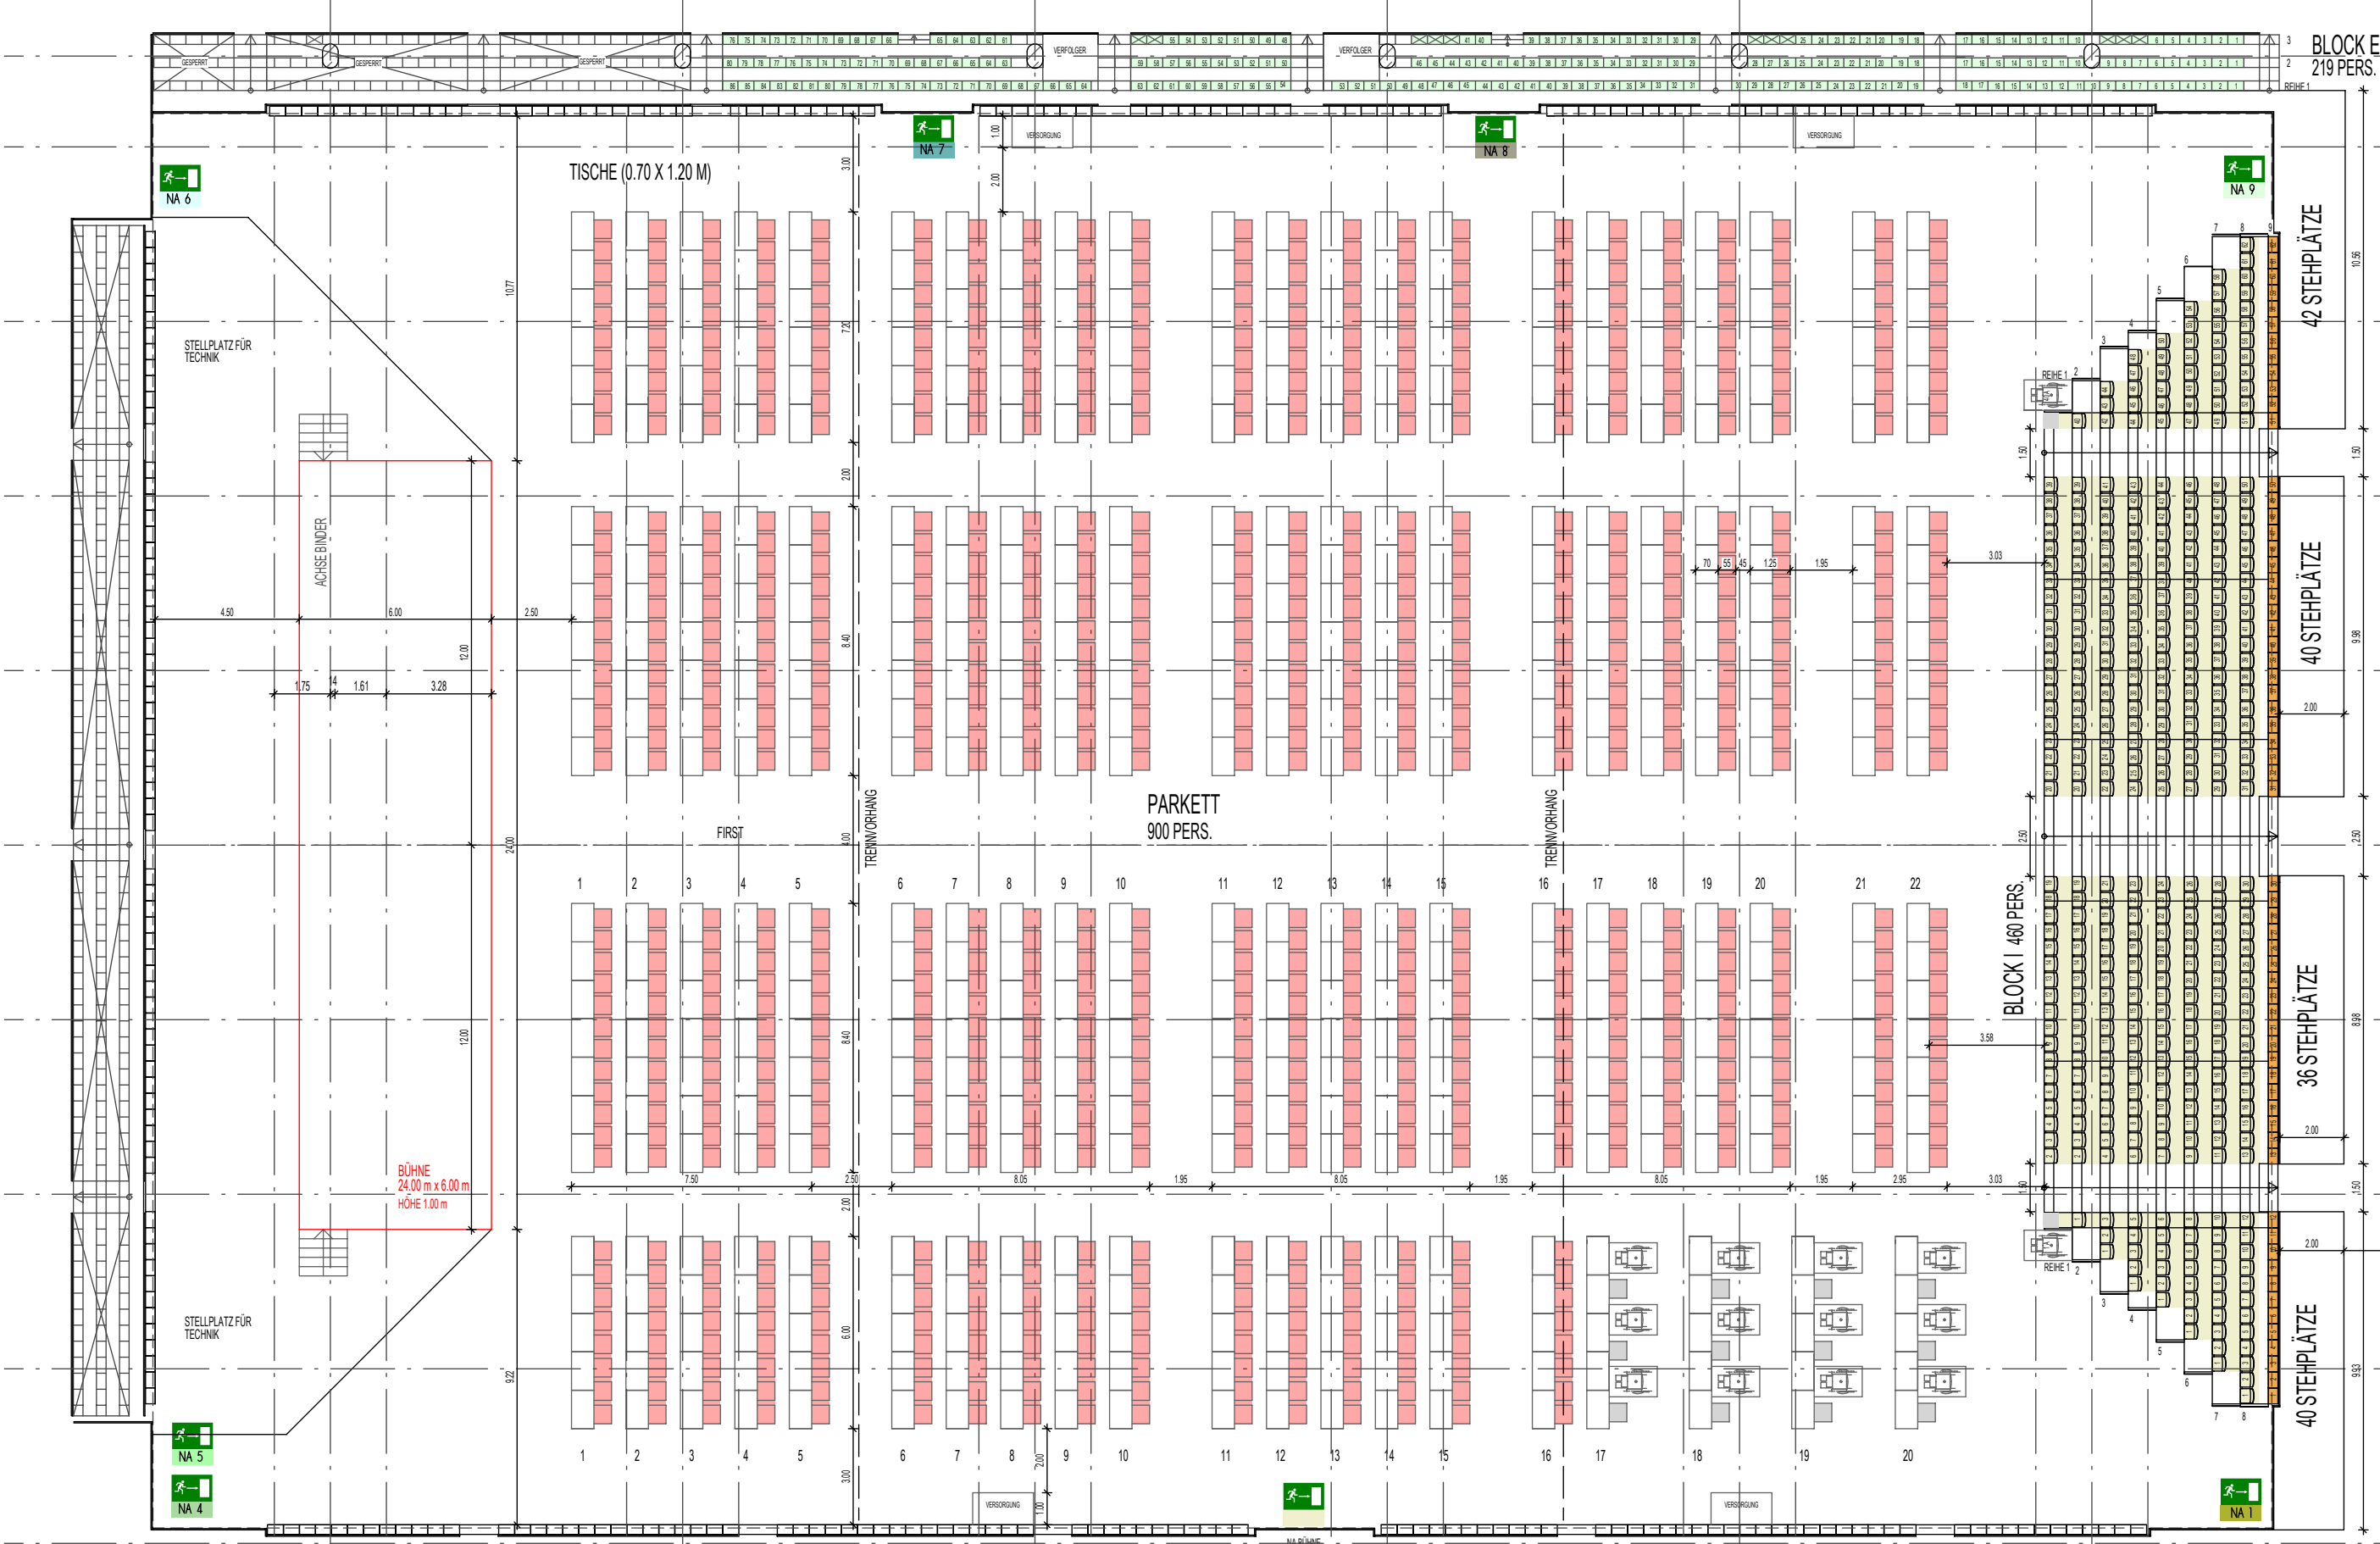


219

62

396

888

CGM Arena
Sporthalle Oberwerth GmbH
Jupp- Gauchel- Straße 10
56075 Koblenz

**BESTUHLUNGSPLAN H /
PARLAMETARISCH**

GRUNDRISS OG M 1_200

STAND: 21. NOVEMBER 2016

UNVERKÄUFLICH SIND FOLGENDE PLÄTZE
BLOCK E REIHE 3: 7-9, 26-18, 42-44, 56-57

540 TISCHE (TISCHMASZ 1.20 x 0.70 m, REIHENABSTAND 1.00 m)
902 PLÄTZE AN TISCHEN GESAMT INKL. ROLLSTUHLPLÄTZE (14)
281 TRIBÜNENPLÄTZE (OHNE RÜCKENLEHNE)
396 TRIBÜNENPLÄTZE
158 STEHPÄTZE

1.737 PLÄTZE GESAMT

ROLLSTUHLPLATZ
MIT BEGLEITPERSON

Architekten BDA

Naujack . Rind . Hof

Bahnhofplatz 7 / 56068 Koblenz
Tel. 0261.97451-0
Fax 0261.97451-50
www.architekten-nrh.de