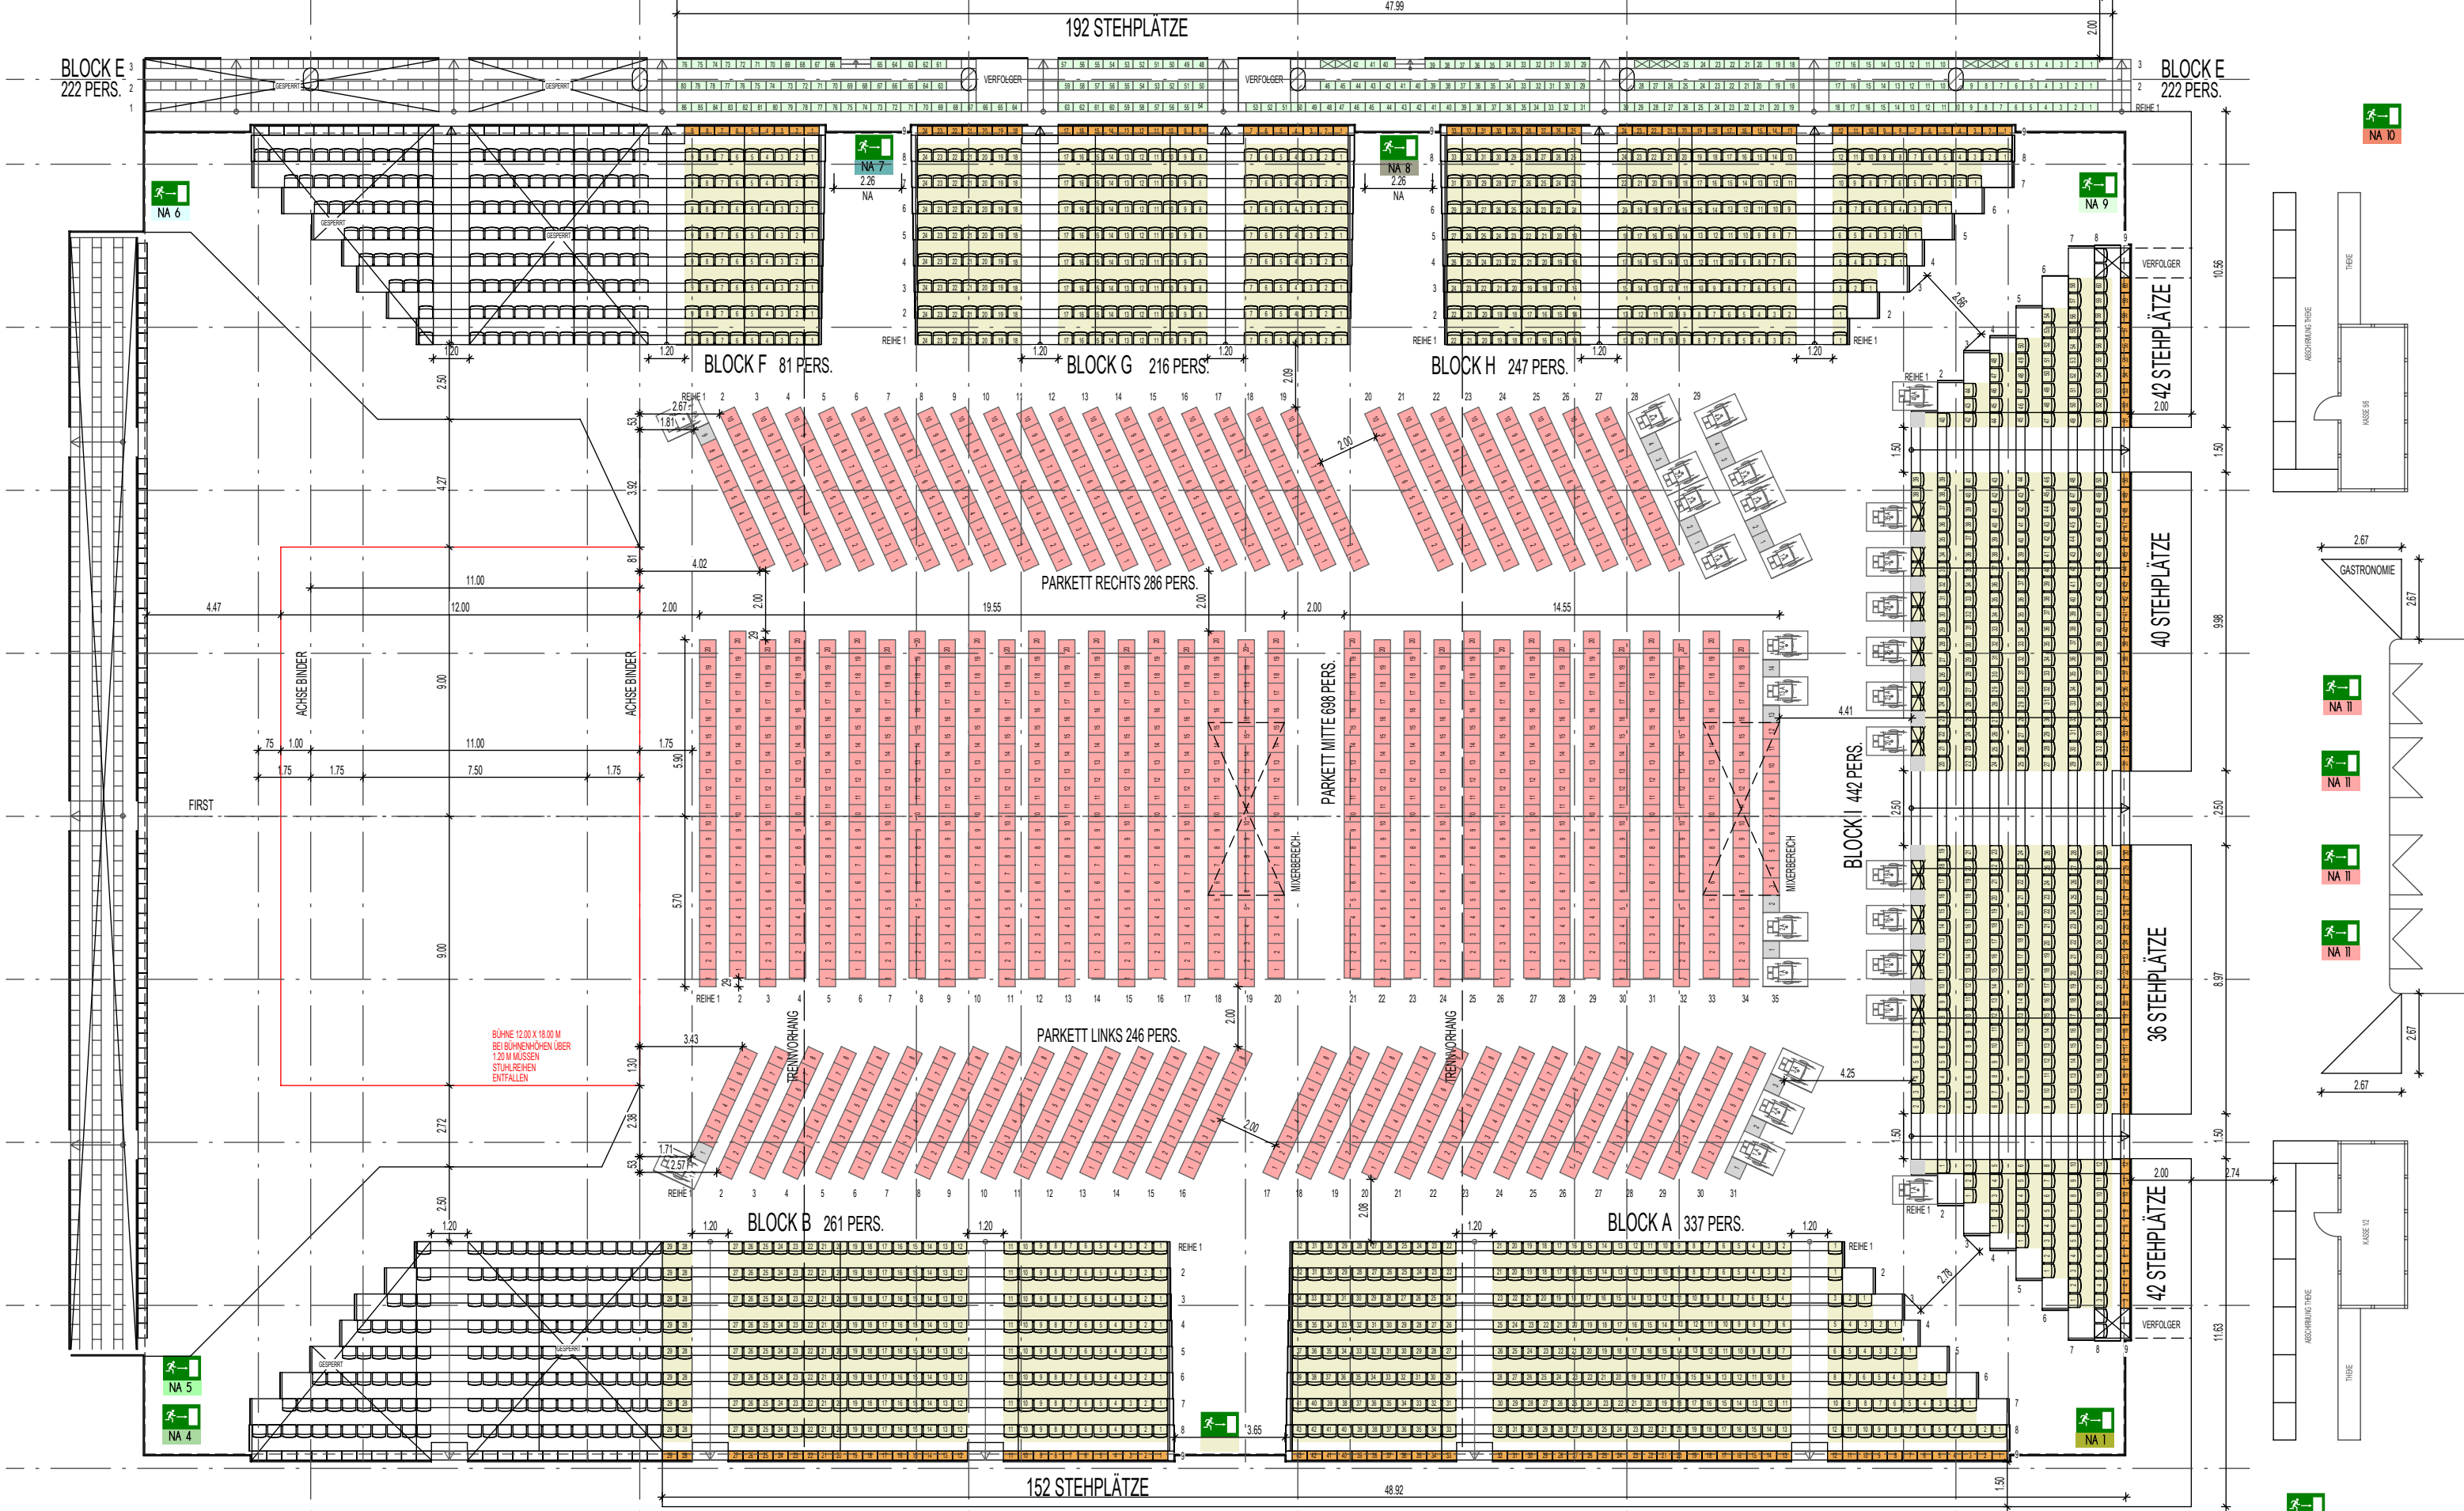


CGM Arena
Sporthalle Oberwerth GmbH
Jupp- Gauchel- Straße 10
56075 Koblenz

BESTUHLUNGSPLAN L LÄNGSBESTUHLUNG

GRUNDRISS OG M 1_200

STAND: 21. NOVEMBER 2016

UNVERKÄUFLICH SIND FOLGENDE PLÄTZE
BLOCK E REIHE 3: 7-9, 26-28, 43-44
BLOCK I REIHE 1: 8-9, 11-12, 14-15, 17-18, 21-22, 24-25, 27-28, 30-31, 33-34, 36-37
BLOCK I REIHE 8+9: 1-2, 61-62

1.376 TRIBÜNENPLÄTZE
418 TRIBÜNENPLÄTZE (OHNE RÜCKENLEHNE)
1.242 STÜHLE INKL. ROLLSTUHLPLÄTZE (29)
504 STEHPLÄTZE TRIBÜNE

3.540 PLÄTZE GESAMT



ROLLSTUHLPLATZ
MIT BEGLEITPERSON

Architekten BDA

Naujack . Rind . Hof

Bahnhofplatz 7 / 56068 Koblenz
Tel. 0261.97451-0
Fax 0261.97451-50
www.architekten-nrh.de