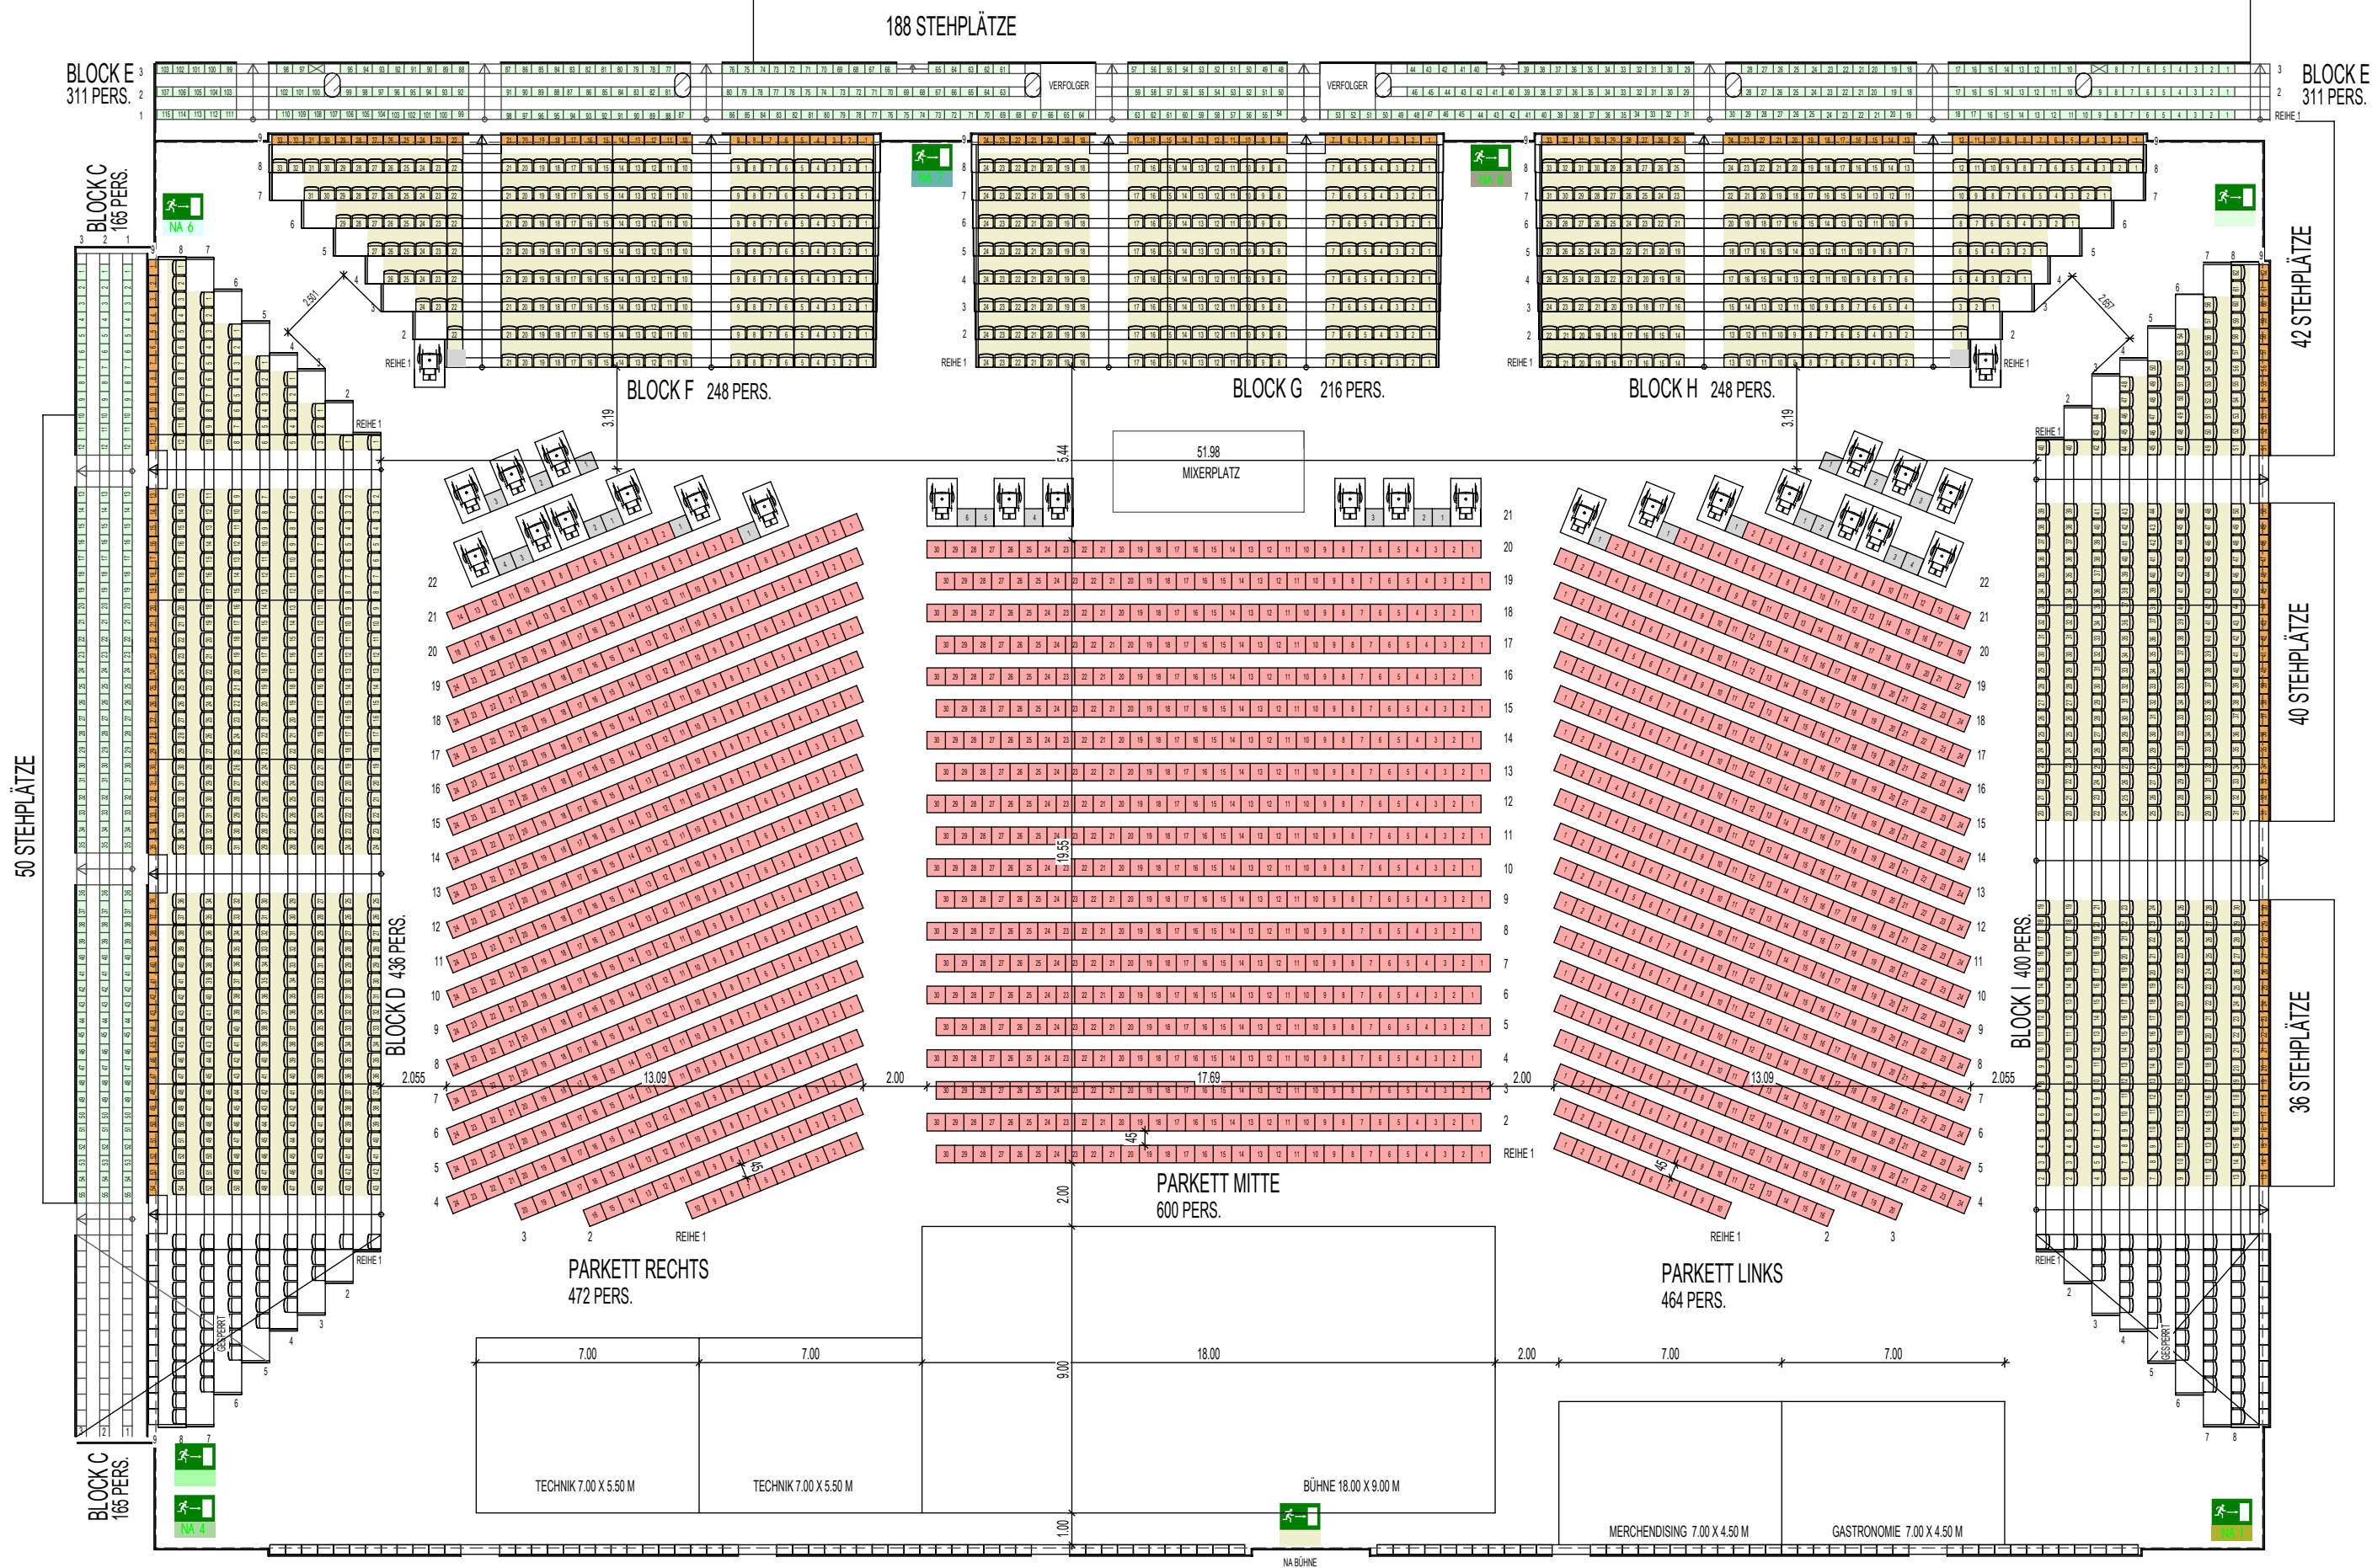


BESTUHLUNGSPLAN C1 / QUERBESTUHLUNG BÜHNE 18x9m

GRUNDRISS OG M 1_200

STAND: 28. JUNI 2016

CGM Arena
Sporthalle Oberwerth GmbH
Jupp- Gauchel- Straße 10
56075 Koblenz

UNVERKÄUFLICH SIND FOLGENDE PLÄTZE
BLOCK E REIHE 3: 9, 96

1.352 TRIBÜNENPLÄTZE
670 TRIBÜNENPLÄTZE (OHNE RÜCKENLEHNE)
1.575 STÜHLE INKL. ROLLSTUHLPLÄTZE (15)
356 STEHPÄTZE TRIBÜNE

3.952 PLÄTZE GESAMT



ROLLSTUHLPLATZ
MIT BEGLEITPERSON

Architekten BDA

Naujack . Rind . Hof

Bahnhofplatz 7 / 56068 Koblenz
Tel. 0261.97451-0
Fax 0261.97451-50
www.architekten-nrh.de