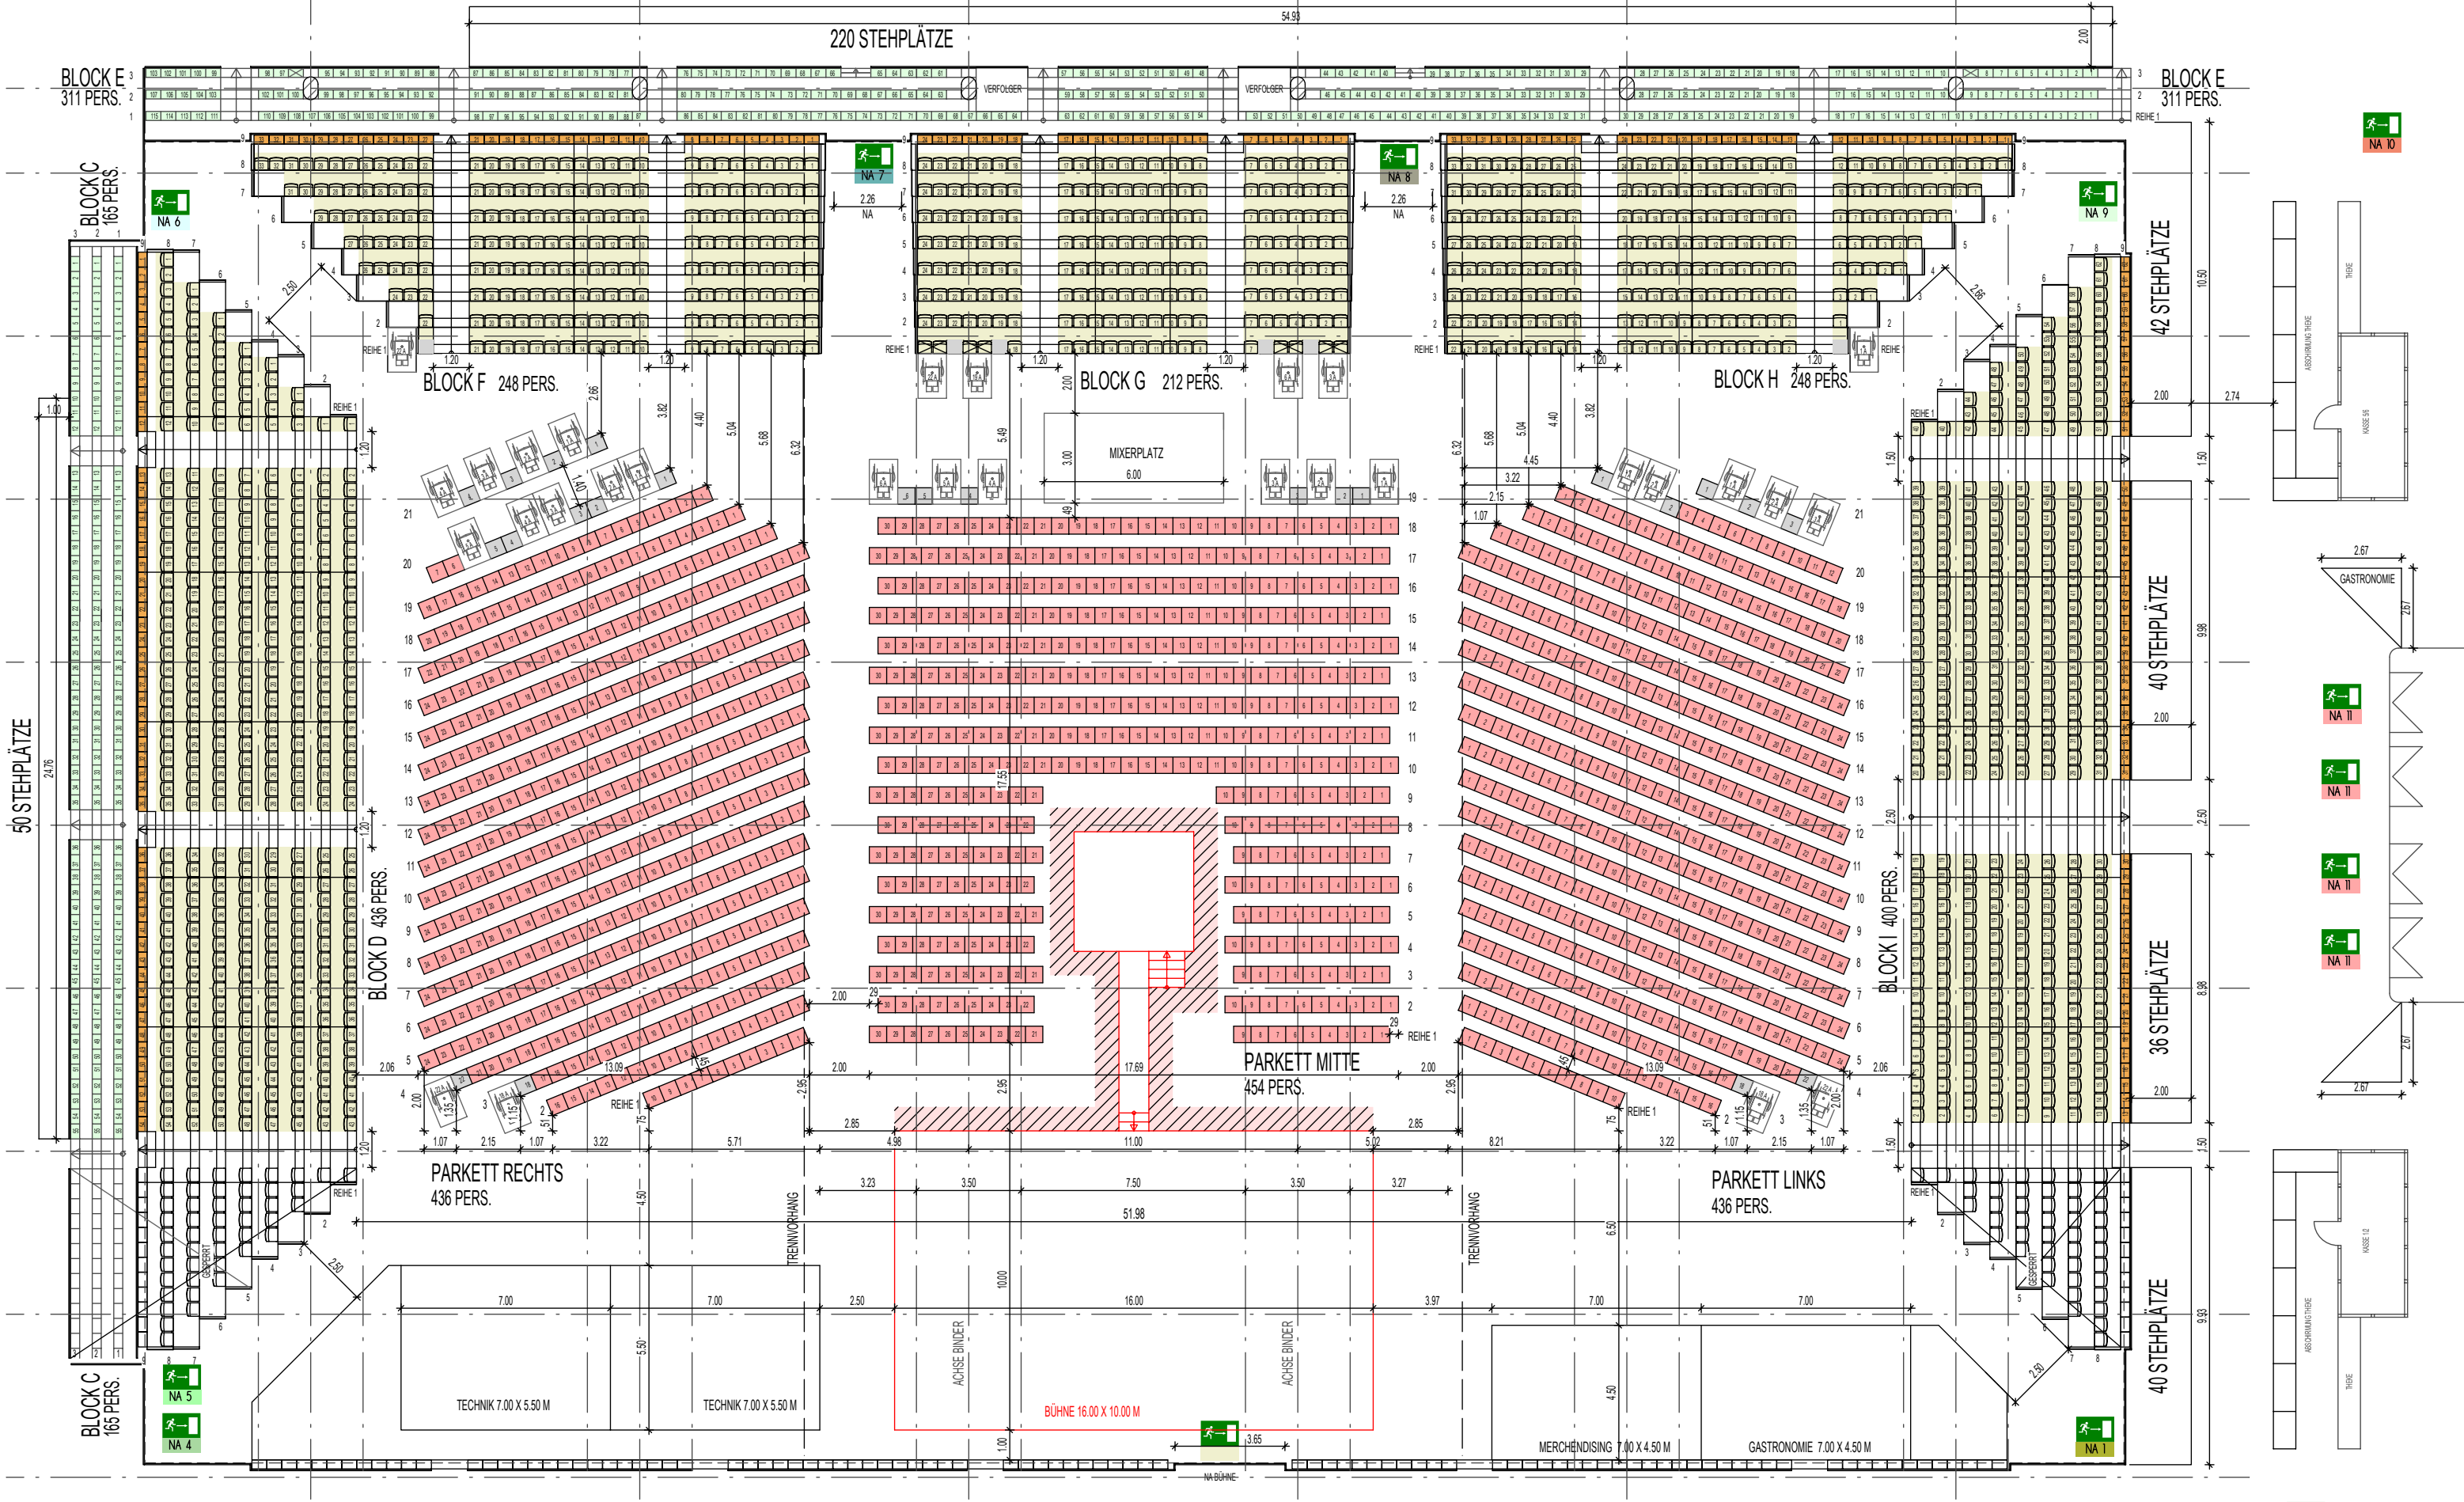


BESTUHLUNGSPLAN C2 QUERBESTUHLUNG BÜHNE 16x10m

GRUNDRISS OG M 1_200
STAND: 24. MÄRZ 2017

CGM Arena
Sporthalle Oberwerth GmbH
Jupp- Gauchel- Straße 10
56075 Koblenz

UNVERKÄUFLICH SIND FOLGENDE PLÄTZE
BLOCK E REIHE 3; 9, 96
BLOCK G REIHE 1: 1-2, 4-5, 20-21, 23-24

1.344 TRIBÜNENPLÄTZE
670 TRIBÜNENPLÄTZE (OHNE RÜCKENLEHNE)
1.332 STÜHLE INKL. ROLLSTUHLPLÄTZE (30)
428 STEHPLÄTZE TRIBÜNE

3.774 PLÄTZE GESAMT

ROLLSTUHLPLATZ
MIT BEGLEITPERSON

Architekten BDA
Naujack . Rind . Hof

Bahnhofplatz 7 / 56068 Koblenz
Tel. 0261.97451-0
Fax 0261.97451-50
www.architekten-nrh.de