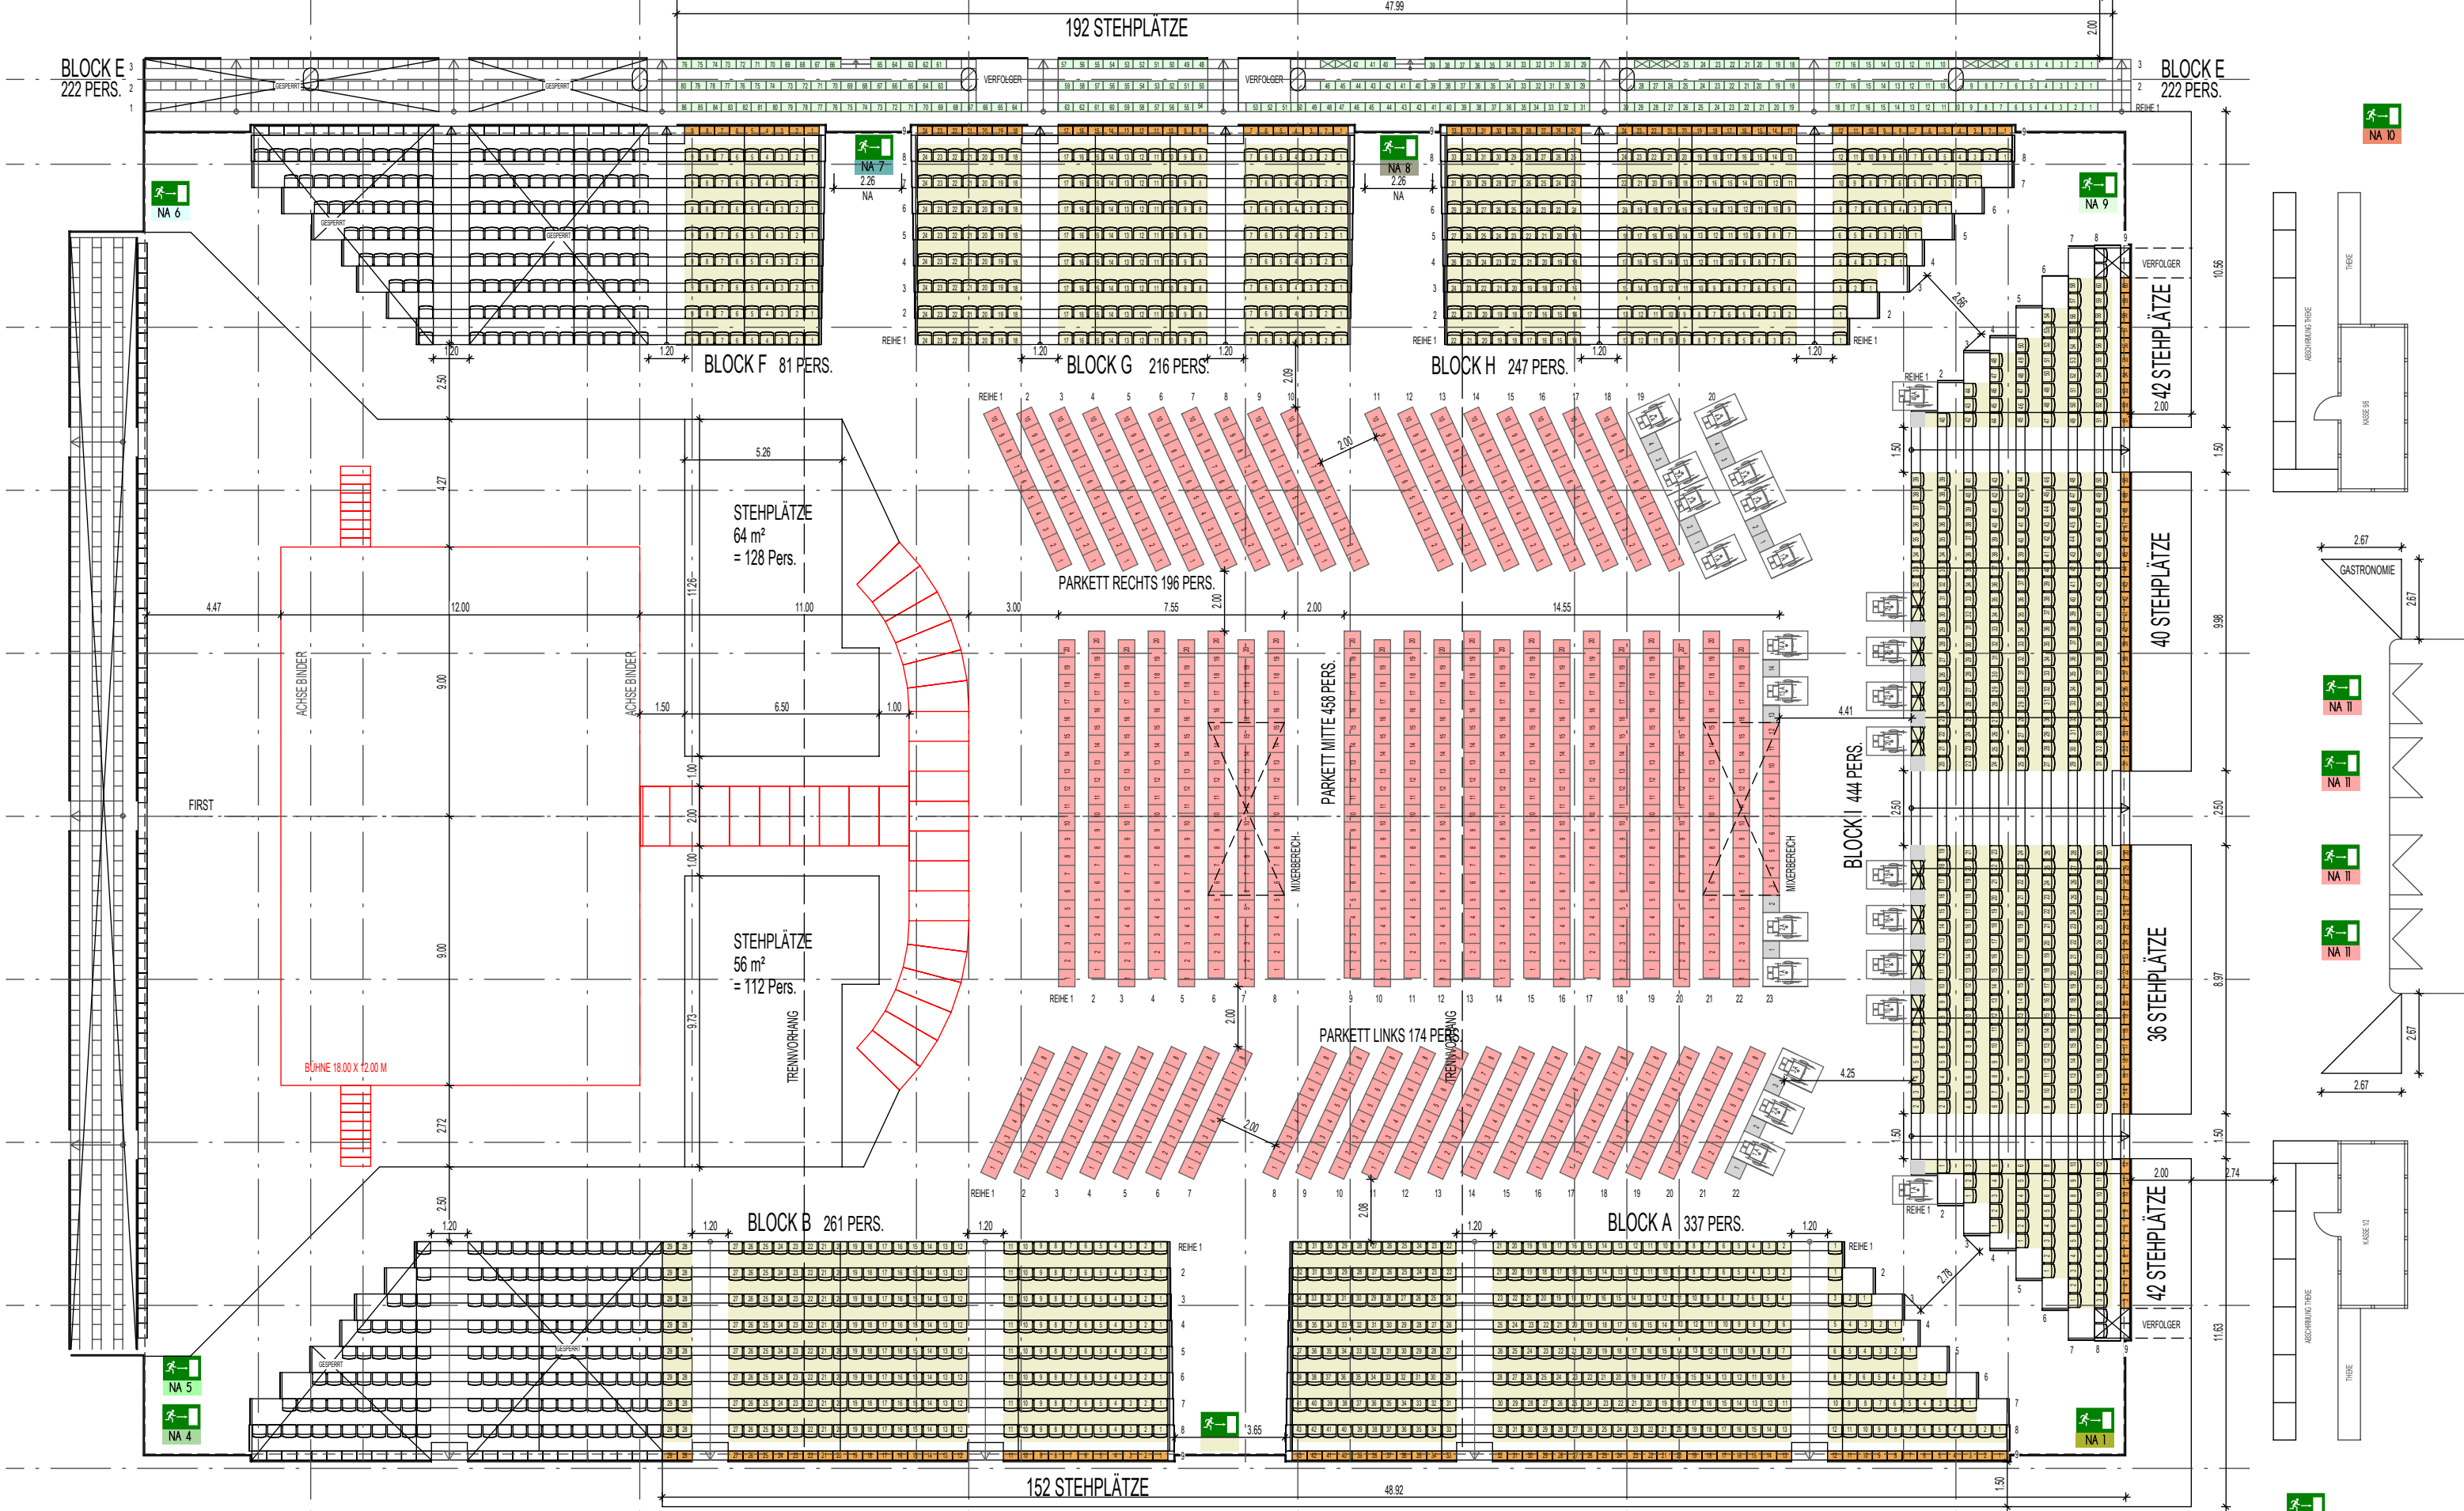


CGM Arena
 Sporthalle Oberwerth GmbH
 Jupp- Gauchel- Straße 10
 56075 Koblenz

BESTUHLUNGSPLAN L1 LÄNGSBESTUHLUNG

GRUNDRISS OG M 1_200
 STAND: 24. MÄRZ 2017

UNVERKÄUFLICH SIND FOLGENDE PLÄTZE
 BLOCK E REIHE 3: 7-9, 26-28, 43-44
 BLOCK I REIHE 1: 8-9, 11-12, 14-15, 17-18, 21-22, 24-25, 27-28, 30-31
 BLOCK I REIHE 8+9: 1-2, 61-62

1.380 TRIBÜNENPLÄTZE
 418 TRIBÜNENPLÄTZE (OHNE RÜCKENLEHNE)
 838 STÜHLE INKL. ROLLSTUHLPLÄTZE (25)
 504 STEHPÄTZE TRIBÜNE
 240 STEHPÄTZE PARKETT

3.380 PLÄTZE GESAMT



ROLLSTUHLPLATZ
 MIT BEGLEITPERSON

Architekten BDA
Naujack . Rind . Hof

Bahnhofplatz 7 / 56068 Koblenz
 Tel. 0261.97451-0
 Fax 0261.97451-50
www.architekten-nrh.de