
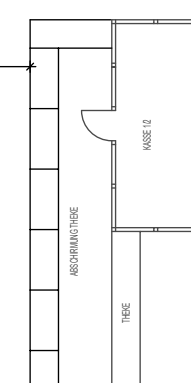
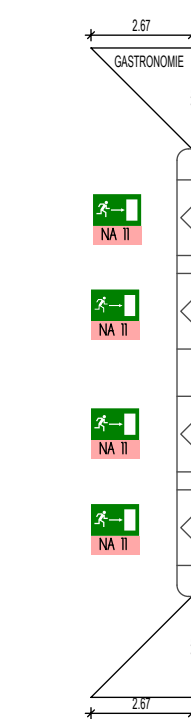
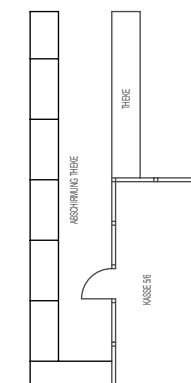


BLOCK E
222 PERS.

BLOCK E
222 PERS.

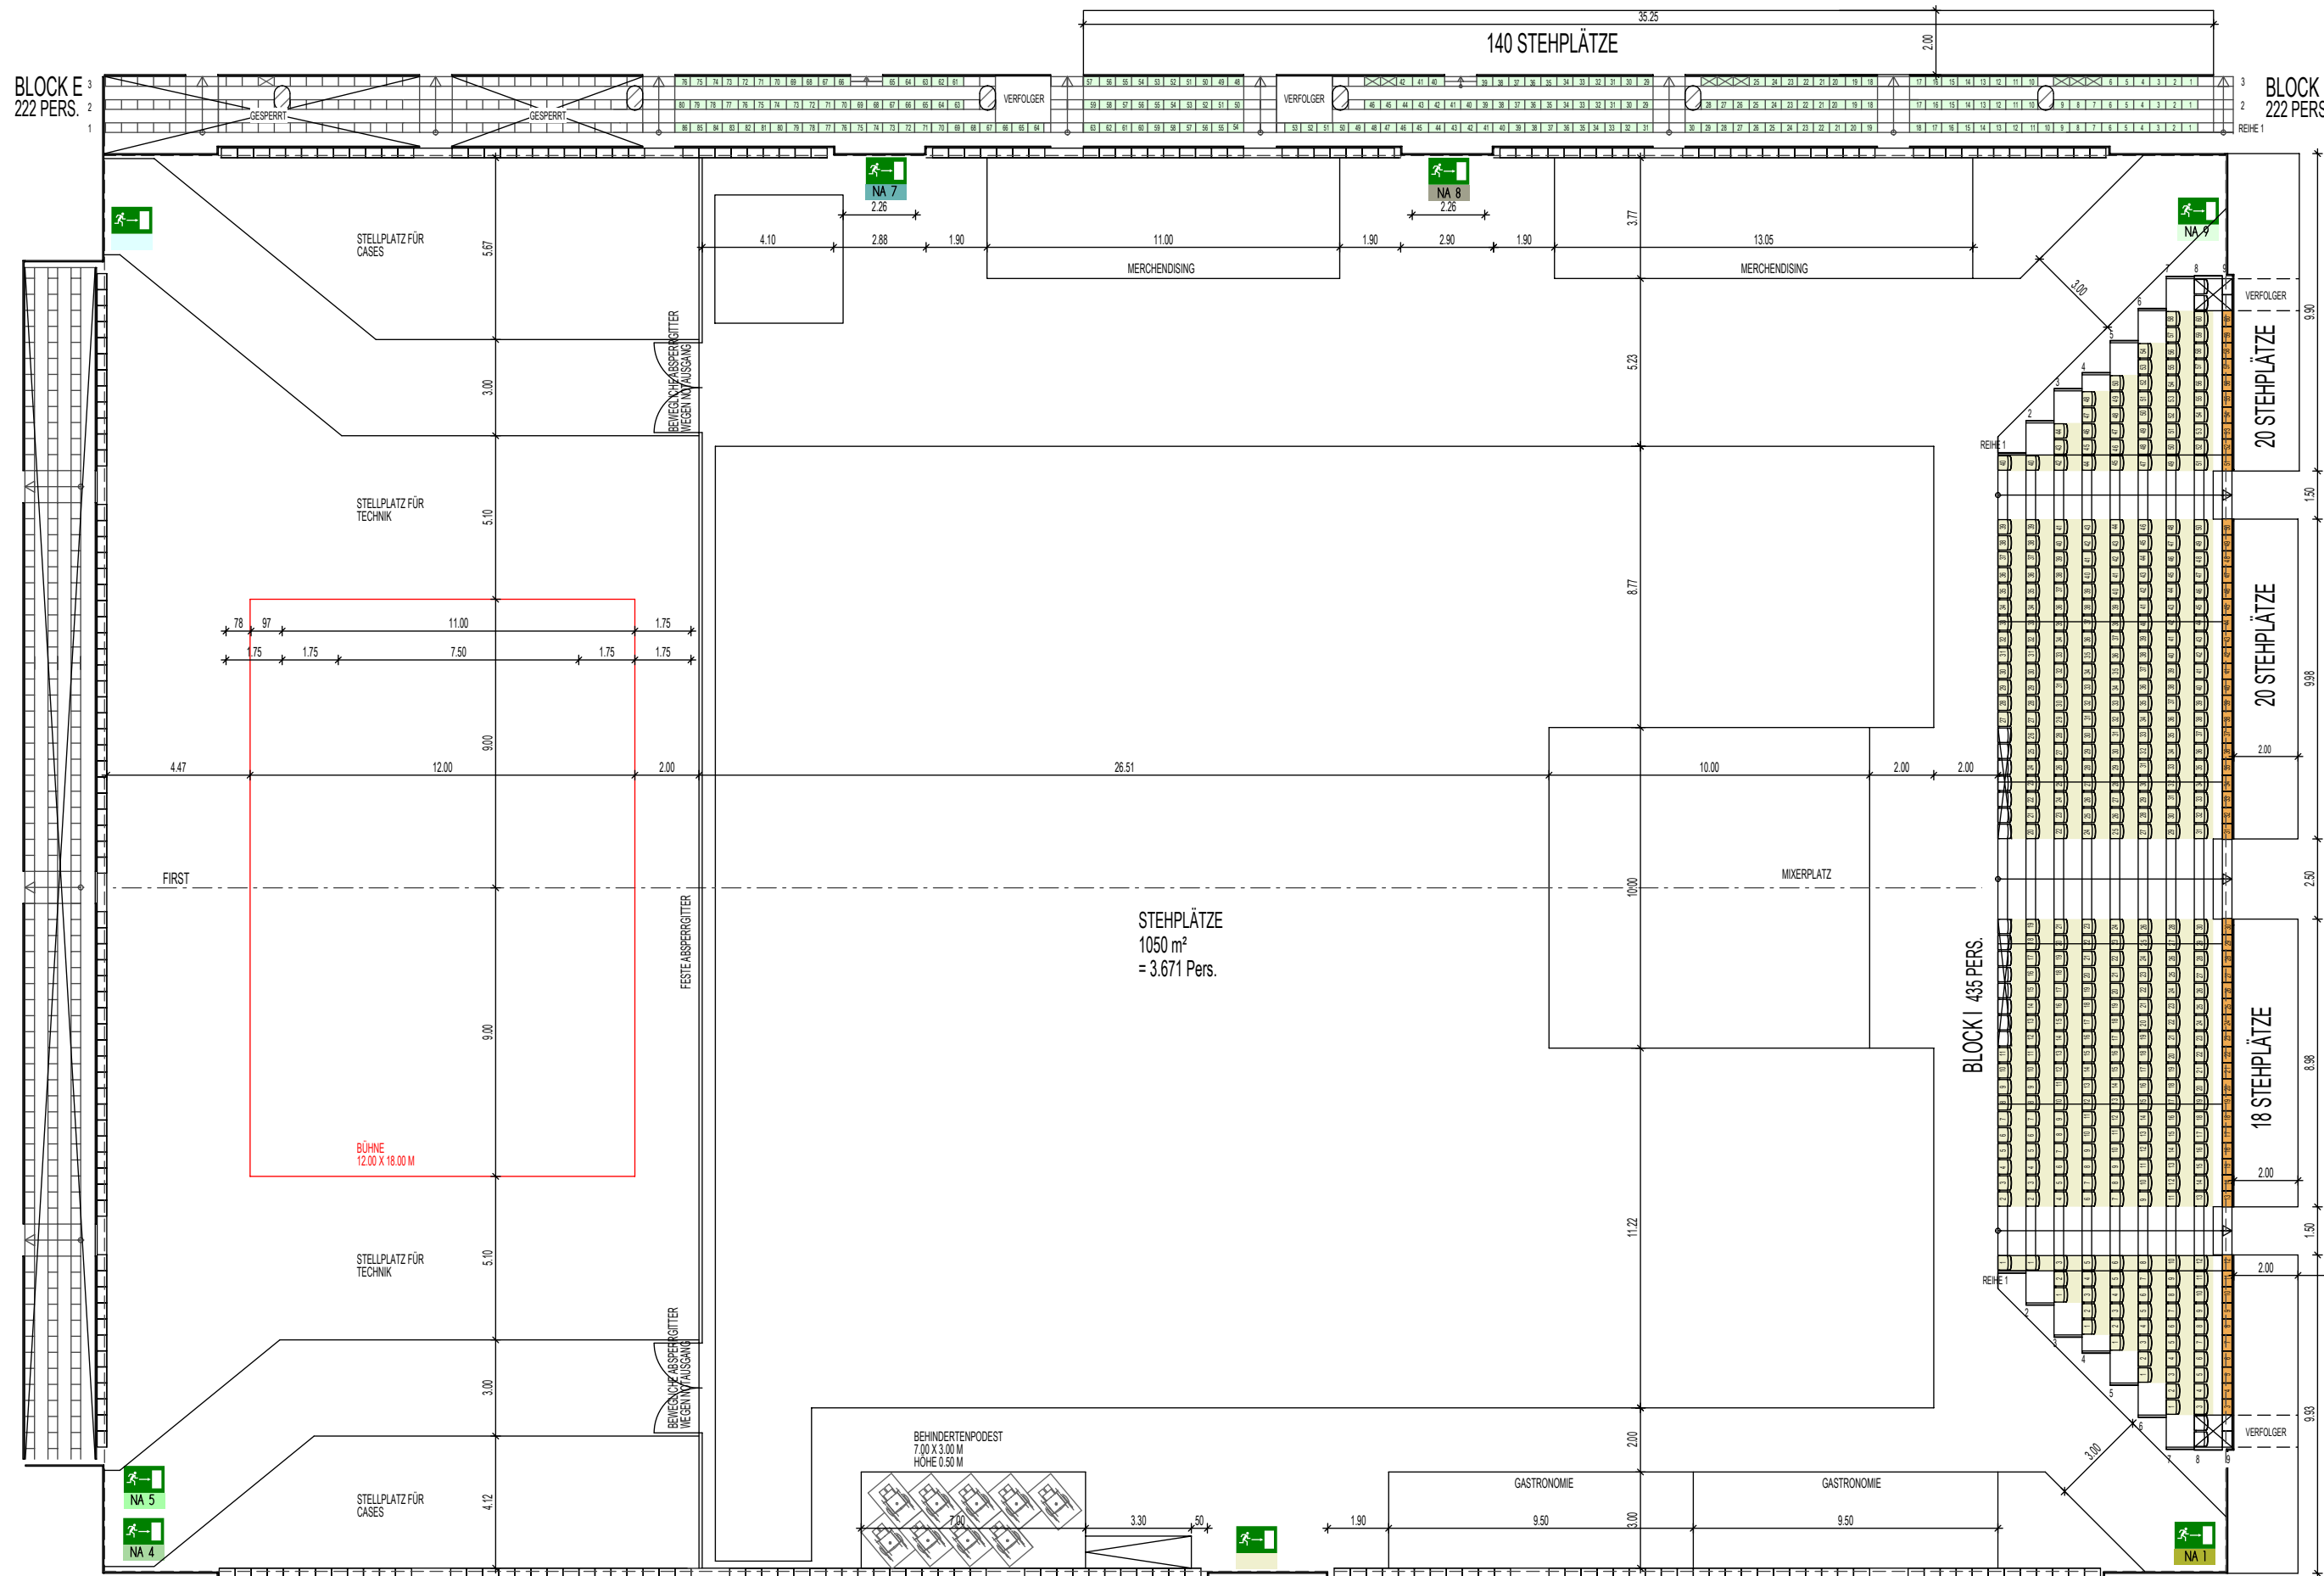

CGM Arena
Sporthalle Oberwerth GmbH
Jupp-Gauchel-Straße 10
56075 Koblenz

BESTUHLUNGSPLAN B3 STEHPLÄTZE GRUNDRISS OG M 1_200

STAND: 09. MÄRZ 2018

UNVERKÄUFLICH SIND FOLGENDE PLÄTZE
BLOCK E REIHE 3: 7-9, 26-28, 43-44
BLOCK I REIHE 1: 12-26; REIHE 8+9: 1-2, 61-62

377 TRIBÜNENPLÄTZE
280 TRIBÜNENPLÄTZE (OHNE RÜCKENLEHNE)
9 ROLLSTUHLPLÄTZE
3.869 STEHPLÄTZE

4.535 PLÄTZE GESAMT



ROLLSTUHLPLATZ
MIT BEGLEITPERSON

Architekten BDA
Naujack . Rind . Hof

Bahnhofplatz 7 / 56068 Koblenz
Tel. 0261.97451-0
Fax 0261.97451-50
www.architekten-nrh.de