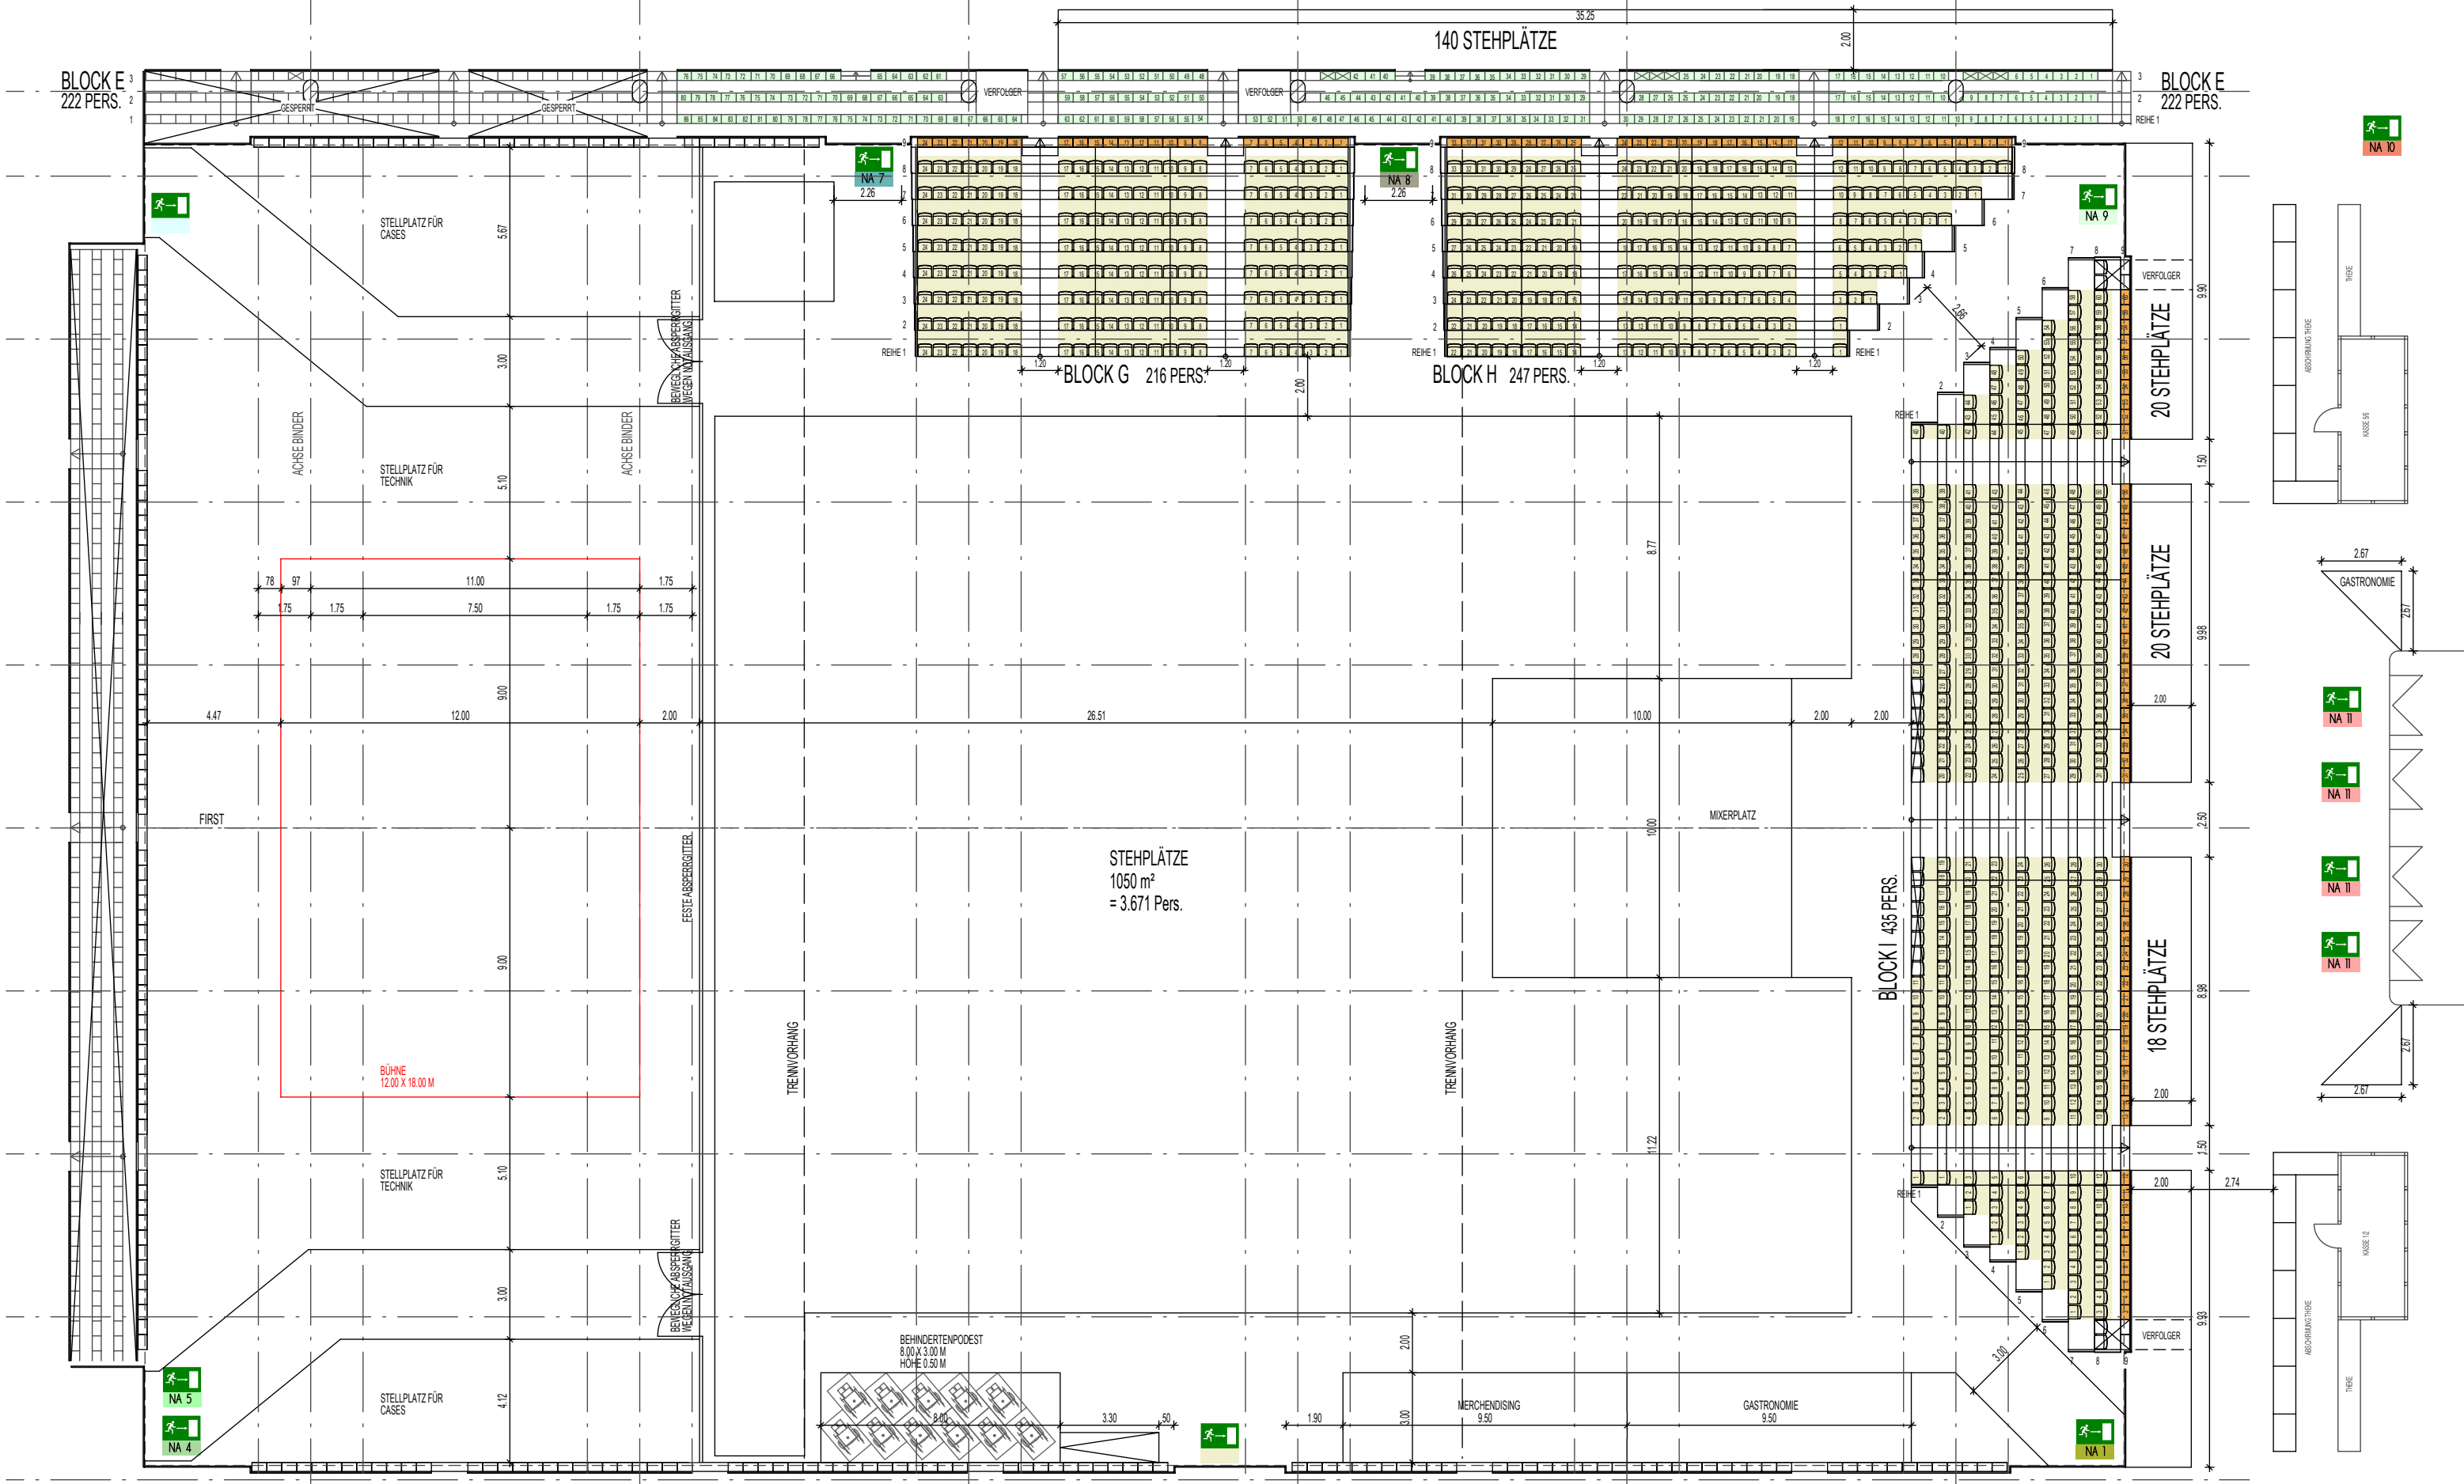


CGM Arena
 Sporthalle Oberwerth GmbH
 Jupp-Gauchel-Straße 10
 56075 Koblenz

**BESTUHLUNGSPLAN B /
 STEHPLÄTZE**
 GRUNDRISS OG M 1_200
 STAND: 21. NOVEMBER 2016

UNVERKÄUFLICH SIND FOLGENDE PLÄTZE
 BLOCK E REIHE 3: 7-9, 26-28, 43-44
 BLOCK I REIHE 1: 12-26; REIHE 8+9: 1-2, 61-62

783 TRIBÜNENPLÄTZE
 337 TRIBÜNENPLÄTZE (OHNE RÜCKENLEHNE)
 11 ROLLSTUHLPLÄTZE
 3.869 STEHPLÄTZE

5.000 PLÄTZE GESAMT

ROLLSTUHLPLATZ
 MIT BEGLEITPERSON

Architekten **BDA**
Naujack . Rind . Hof

Bahnhofplatz 7 / 56068 Koblenz
 Tel. 0261.97451-0
 Fax 0261.97451-50
www.architekten-nrh.de