


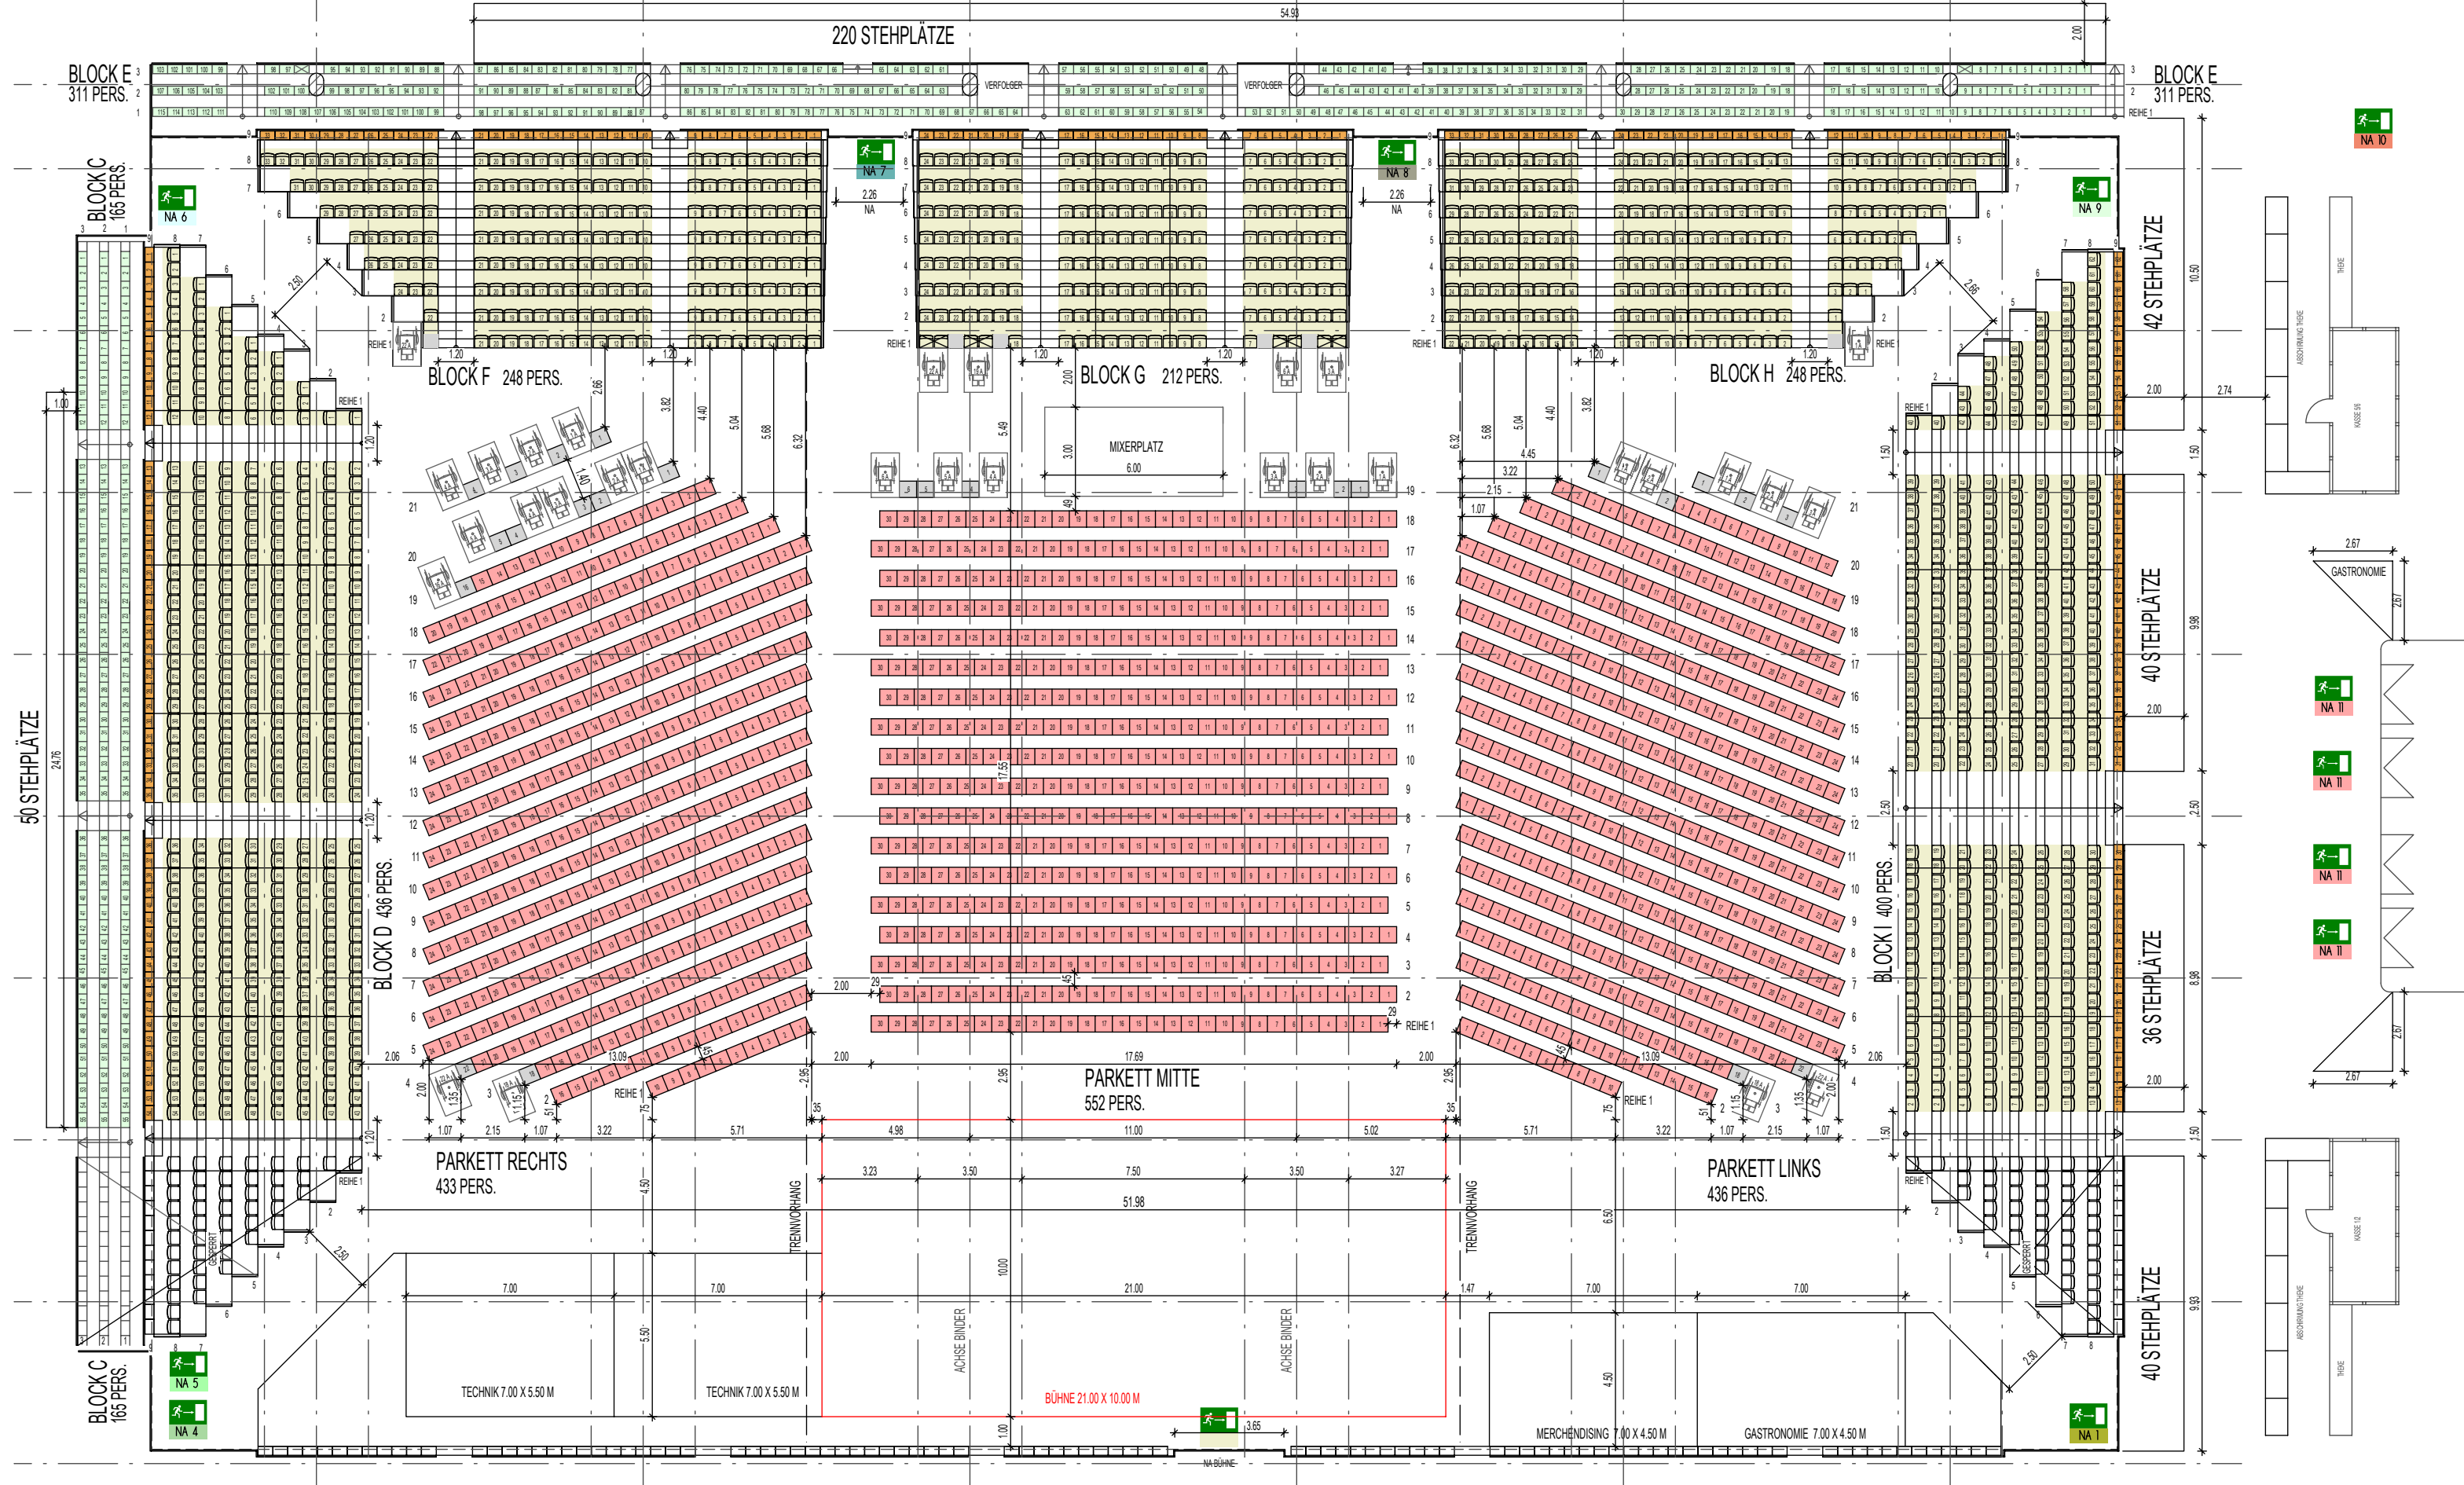

BESTUHLUNGSPLAN C /
QUERBESTUHLUNG BÜHNE 21x10m

GRUNDRISS OG M 1_200

STAND: 21. NOVEMBER 2016

UNVERKÄUFLICH SIND FOLGENDE PLÄTZE
BLOCK E REIHE 3: 9, 96
BLOCK G REIHE 1: 1-2, 4-5, 20-21, 23-24

1.344 TRIBÜNENPLÄTZE
670 TRIBÜNENPLÄTZE (OHNE RÜCKENLEHNE)
1.427 STÜHLE INKL. ROLLSTUHLPLÄTZE (31)
428 STEHPLÄTZE TRIBÜNE

3.869 PLÄTZE GESAMT



ROLLSTUHLPLATZ
MIT BEGLEITPERSON

Architekten **BDA**

Naujack . Rind . Hof

Bahnhofplatz 7 / 56068 Koblenz

Tel. 0261.97451-0

Fax 0261.97451-50

www.architekten-nrh.de