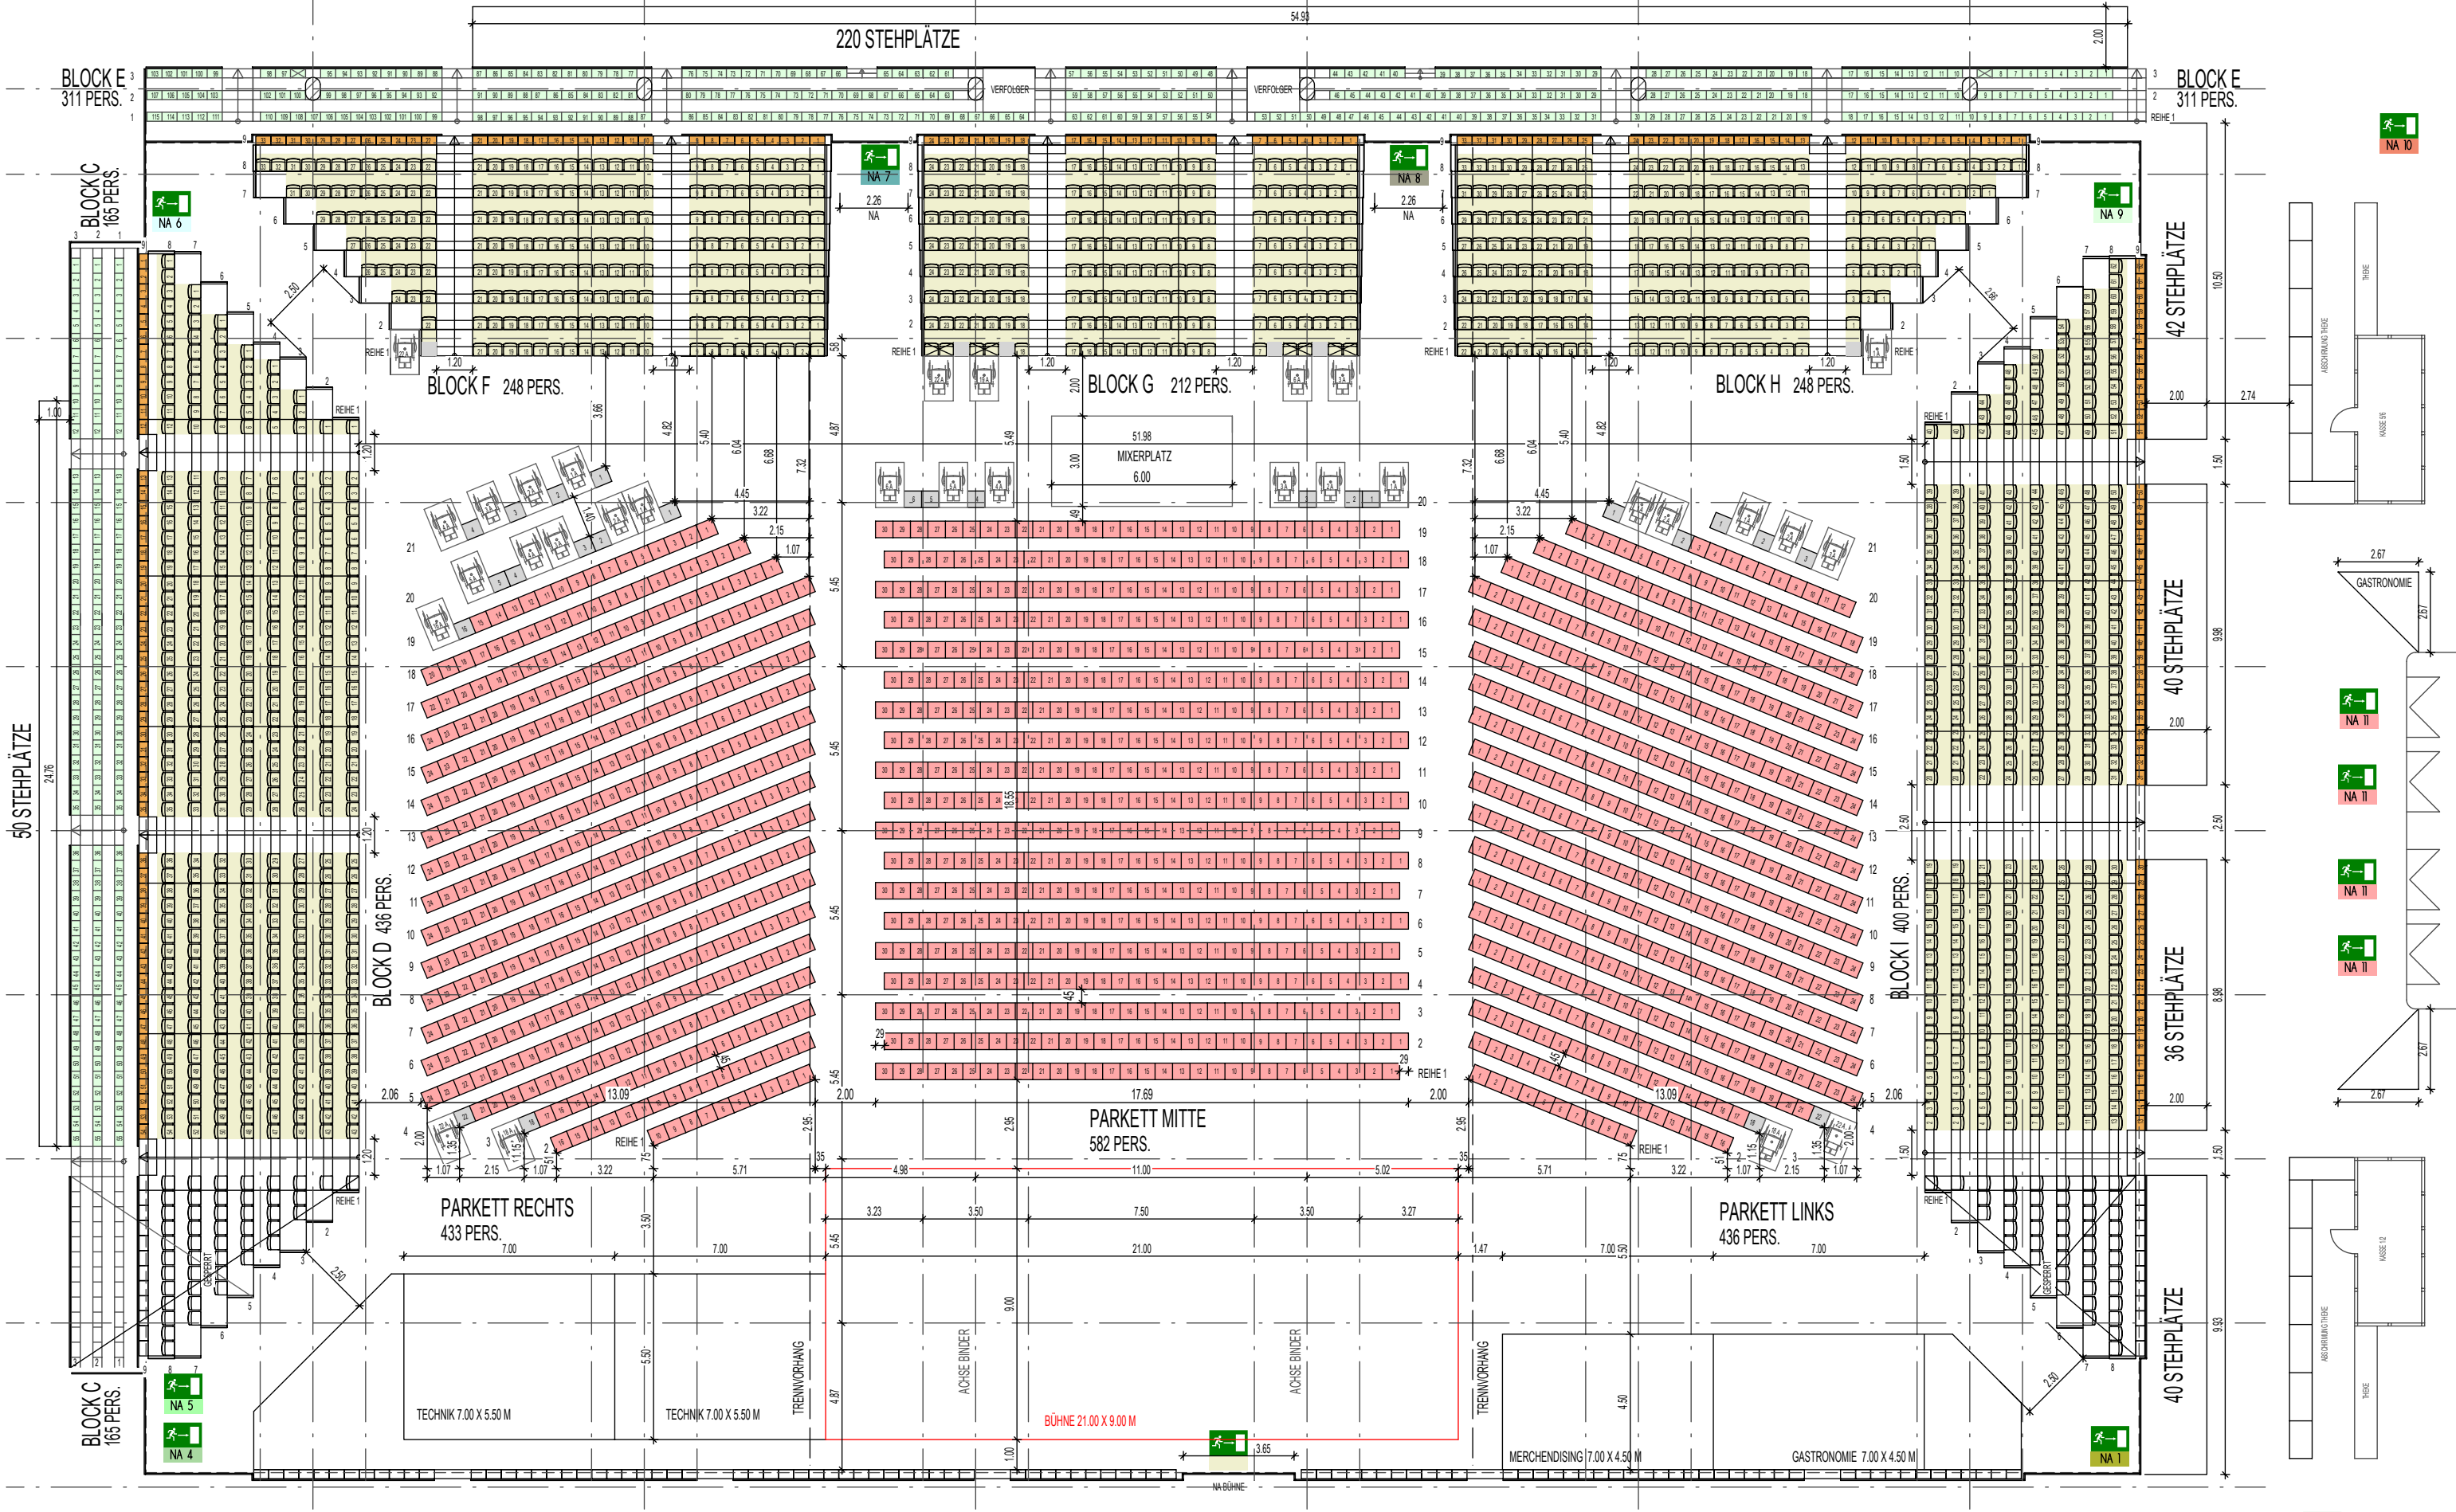


BESTUHLUNGSPLAN C1 / QUERBESTUHLUNG BÜHNE 21x9m

GRUNDRISS OG M 1_200

STAND: 21. NOVEMBER 2016

CGM Arena
Sporthalle Oberwerth GmbH
Jupp- Gauchel- Straße 10
56075 Koblenz

UNVERKÄUFLICH SIND FOLGENDE PLÄTZE
BLOCK E REIHE 3: 9, 96
BLOCK G REIHE 1: 1-2, 4-5, 20-21, 23-24

1.344 TRIBÜNENPLÄTZE
670 TRIBÜNENPLÄTZE (OHNE RÜCKENLEHNE)
1.457 STÜHLE INKL. ROLLSTUHLPLÄTZE (31)
428 STEHPLÄTZE TRIBÜNE

3.899 PLÄTZE GESAMT



Architekten BDA
Naujack . Rind . Hof

Bahnhofplatz 7 / 56068 Koblenz
Tel. 0261.97451-0
Fax 0261.97451-50
www.architekten-nrh.de