


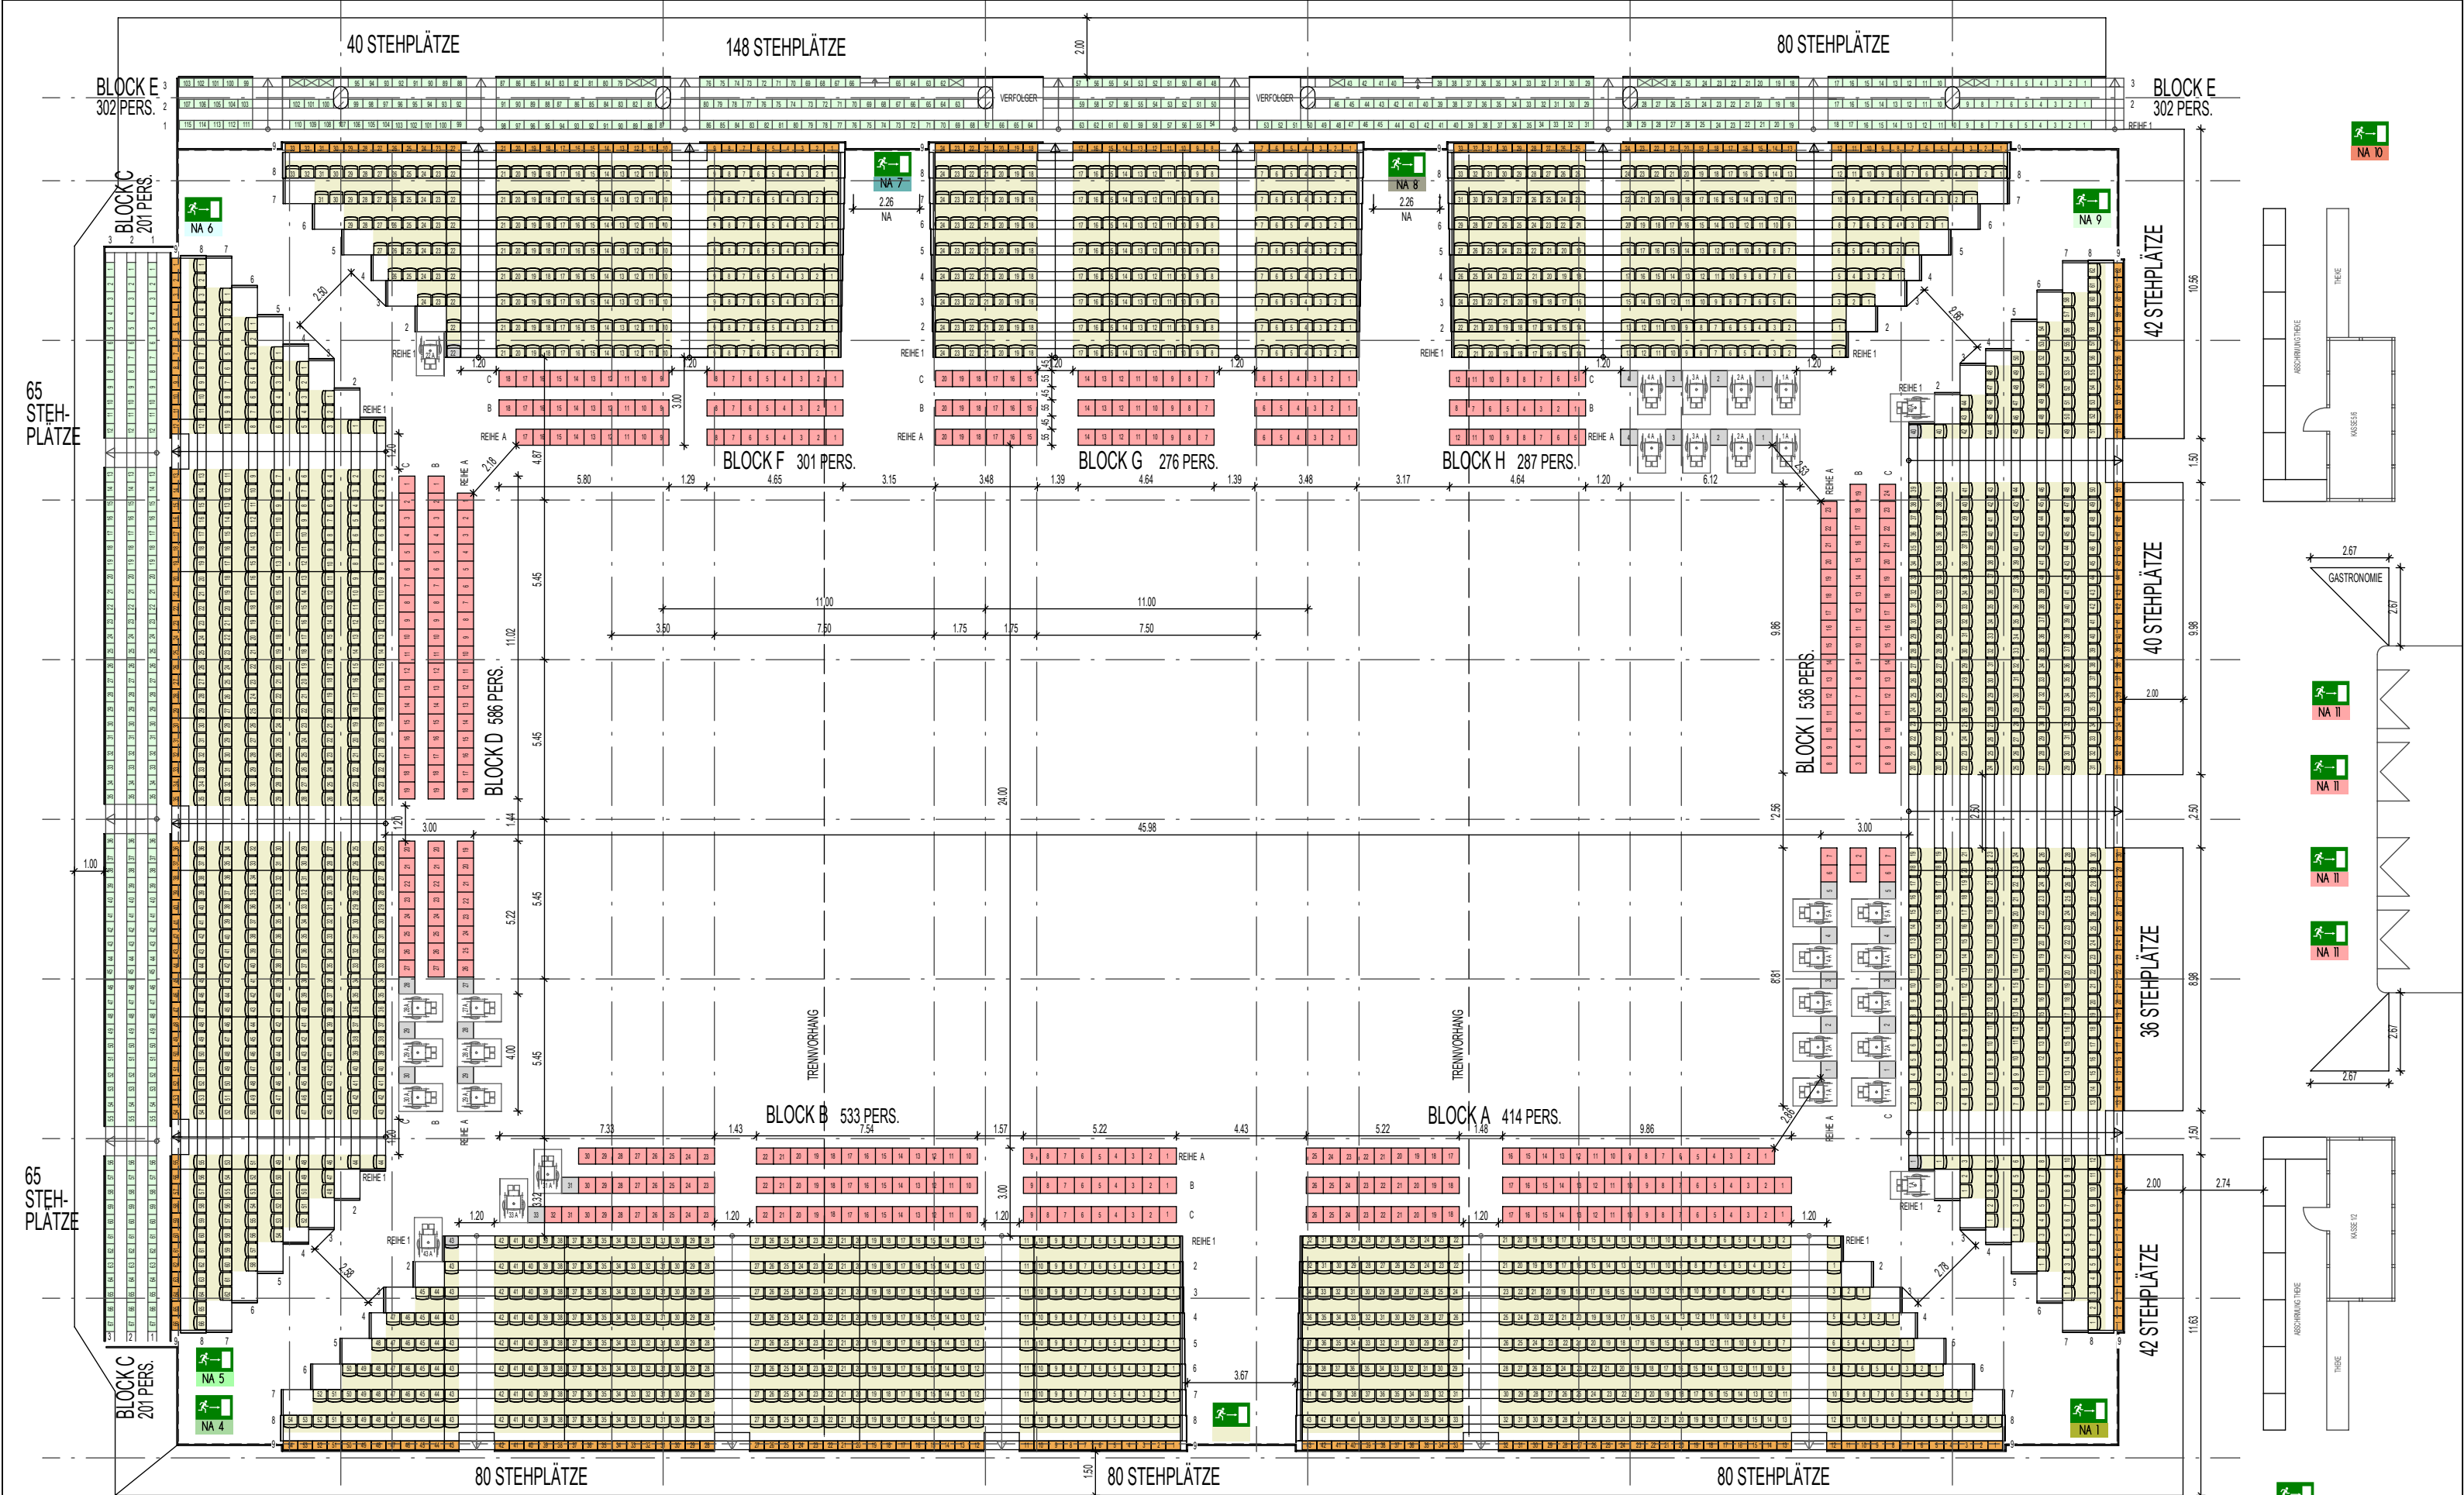

BESTUHLUNGSPLAN A / TURNGALA

GRUNDRISS OG M 1_200

STAND: 21. NOVEMBER 2016

CGM Arena
Sporthalle Oberwerth GmbH
Jupp- Gauchel- Straße 10
56075 Koblenz

UNVERKÄUFLICH SIND FOLGENDE PLÄTZE
BLOCK E REIHE 3: 8, 9, 27, 28, 44, 61, 77, 98, 97, 98

2.120 TRIBÜNENPLÄTZE
818 TRIBÜNENPLÄTZE (OHNE RÜCKENLEHNE)
498 STÜHLE INKL. ROLLSTUHLPLÄTZE (30)
798 STEHPLÄTZE TRIBÜNE

4.234 PLÄTZE GESAMT



ROLLSTUHLPLATZ
MIT BEGLEITPERSON

Architekten BDA

Naujack . Rind . Hof

Bahnhofplatz 7 / 56068 Koblenz
Tel. 0261.97451-0
Fax 0261.97451-50
www.architekten-nrh.de