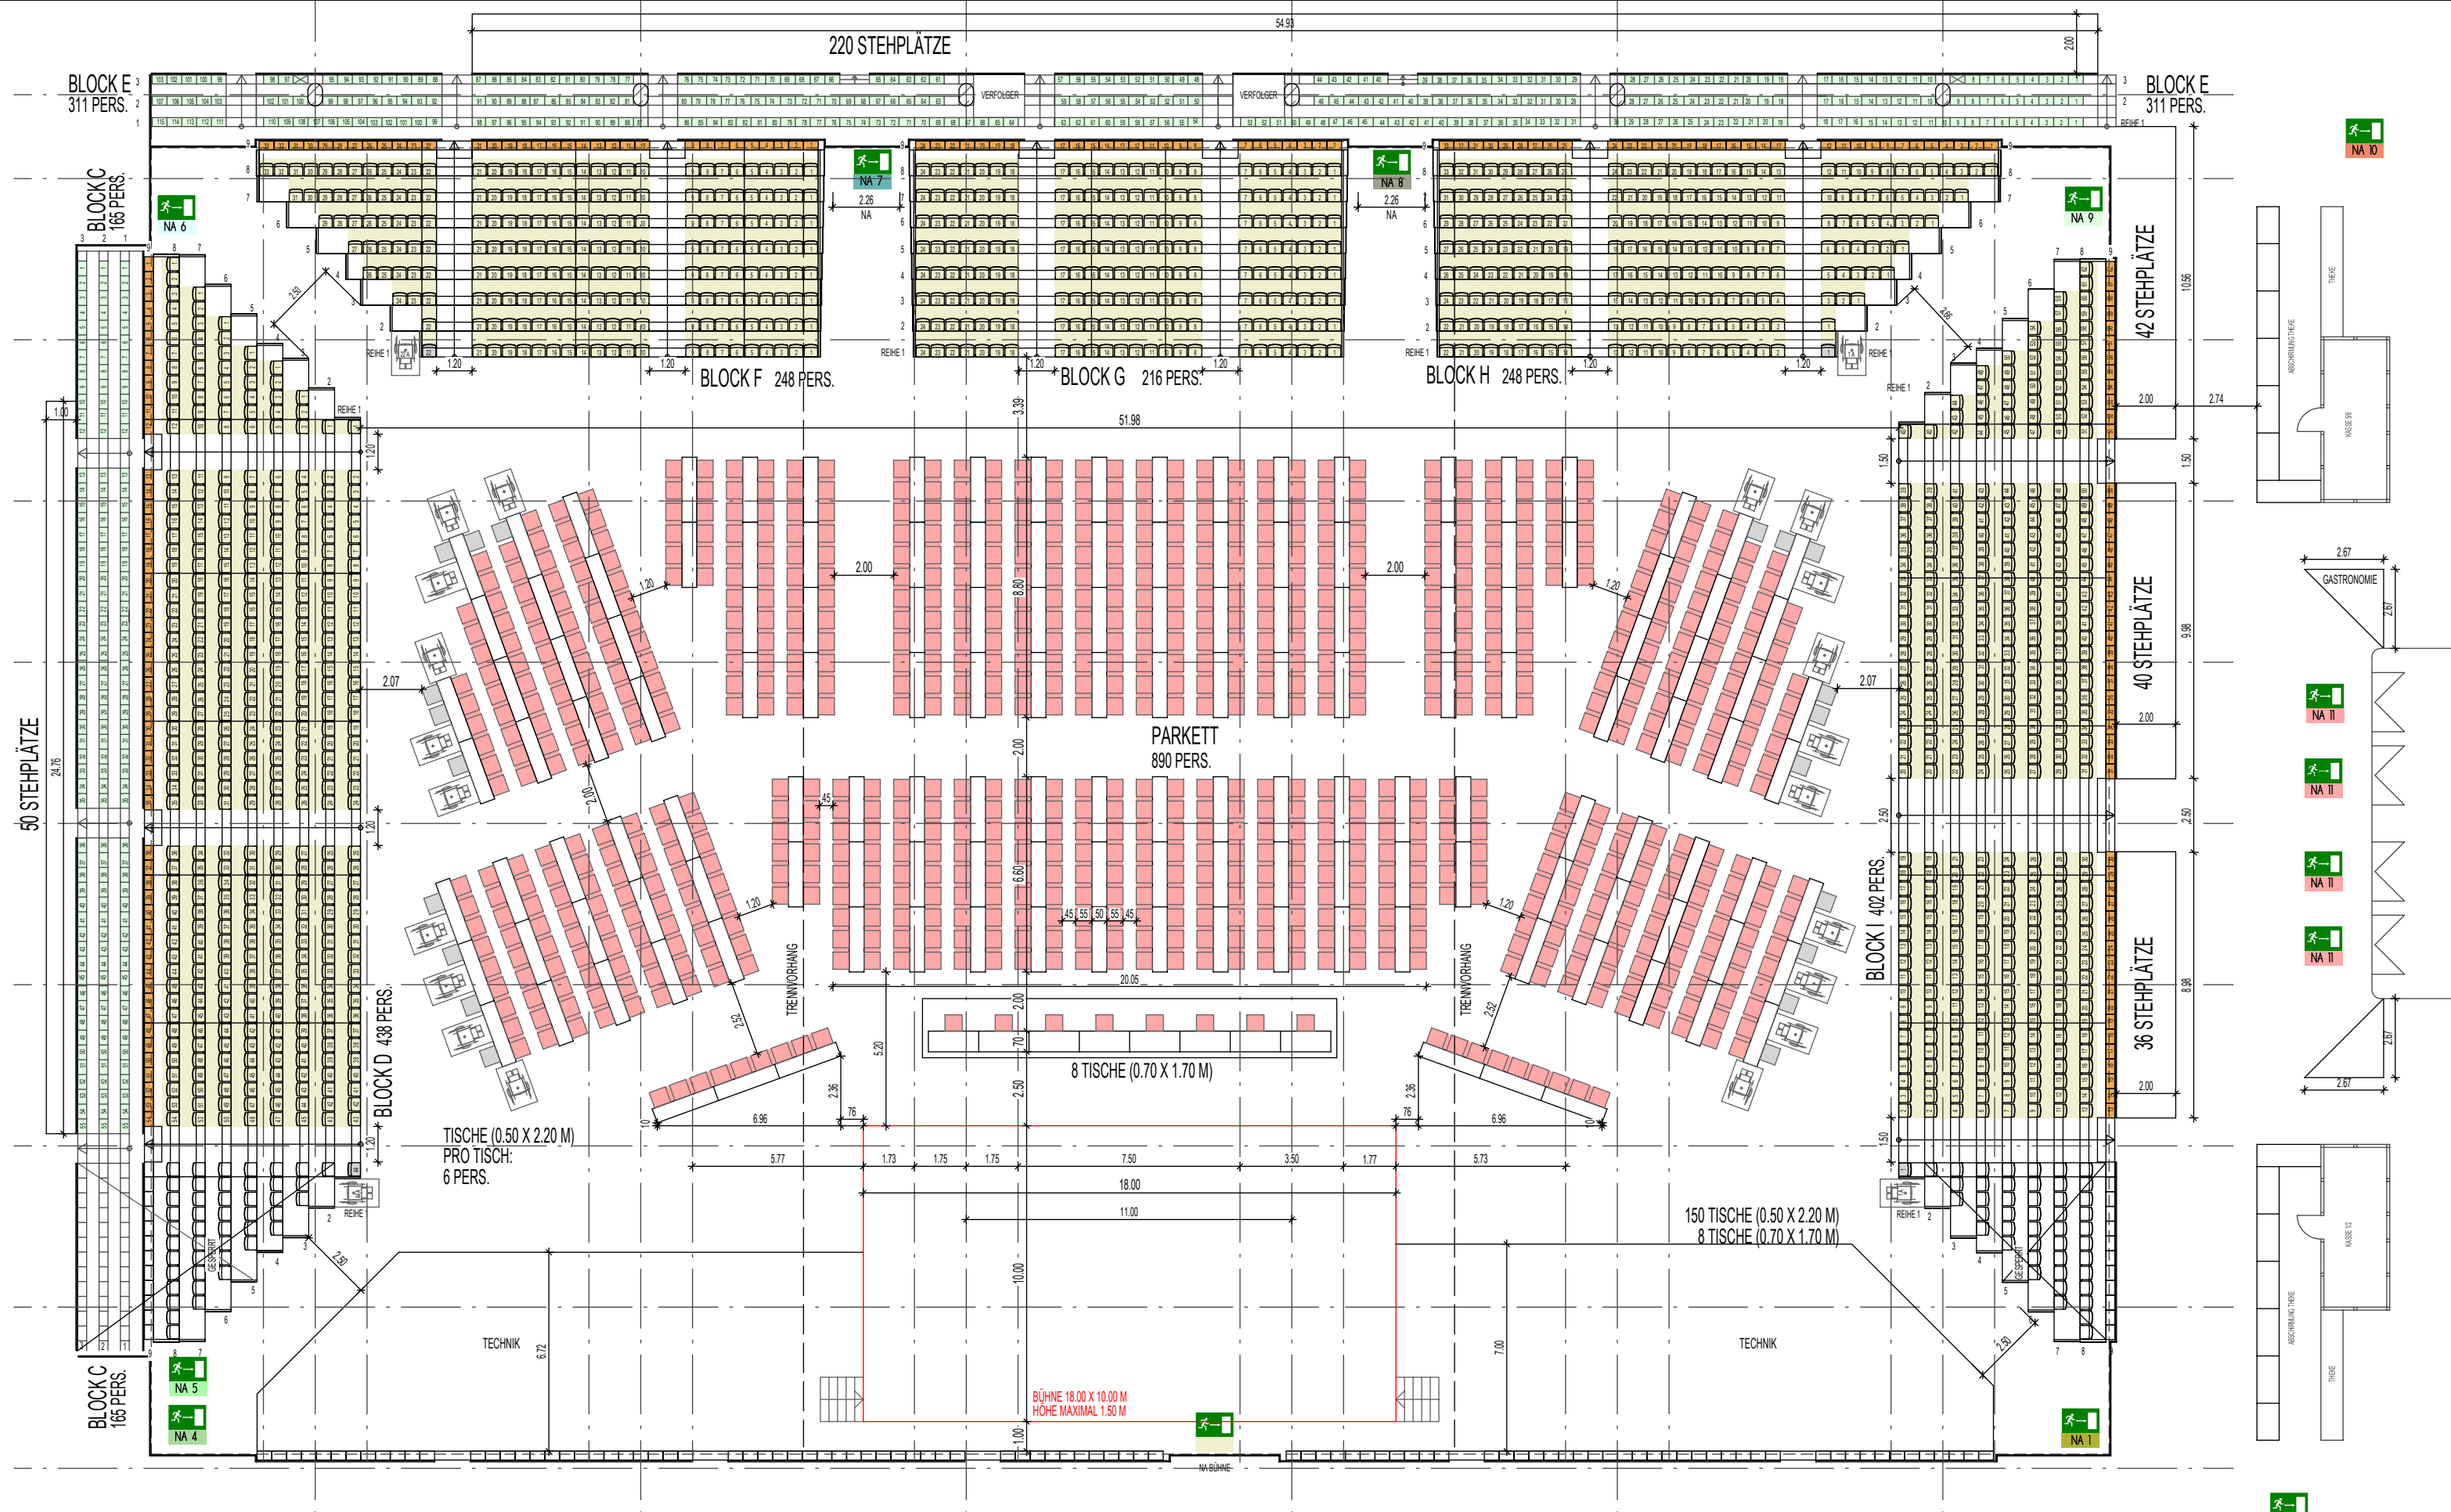


CGM Arena
Sporthalle Oberwerth GmbH
Jupp- Gauchel- Straße 10
56075 Koblenz

BESTUHLUNGSPLAN QUER / KARNEVAL


GRUNDRISS OG M 1_200

STAND: 21. NOVEMBER 2016

UNVERKÄUFLICH SIND FOLGENDE PLÄTZE
BLOCK E REIHE 3: 9, 96

1.354 TRIBÜNENPLÄTZE
670 TRIBÜNENPLÄTZE (OHNE RÜCKENLEHNE)
894 STÜHLE INKL. ROLLSTUHLPLÄTZE (24)
388 STEHPLÄTZE

3.306 PLÄTZE GESAMT

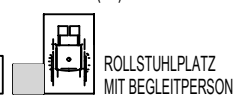

Architekten BDA
Naujack . Rind . Hof

Bahnhofplatz 7 / 56068 Koblenz
Tel. 0261.97451-0
Fax 0261.97451-50
www.architekten-nrh.de