


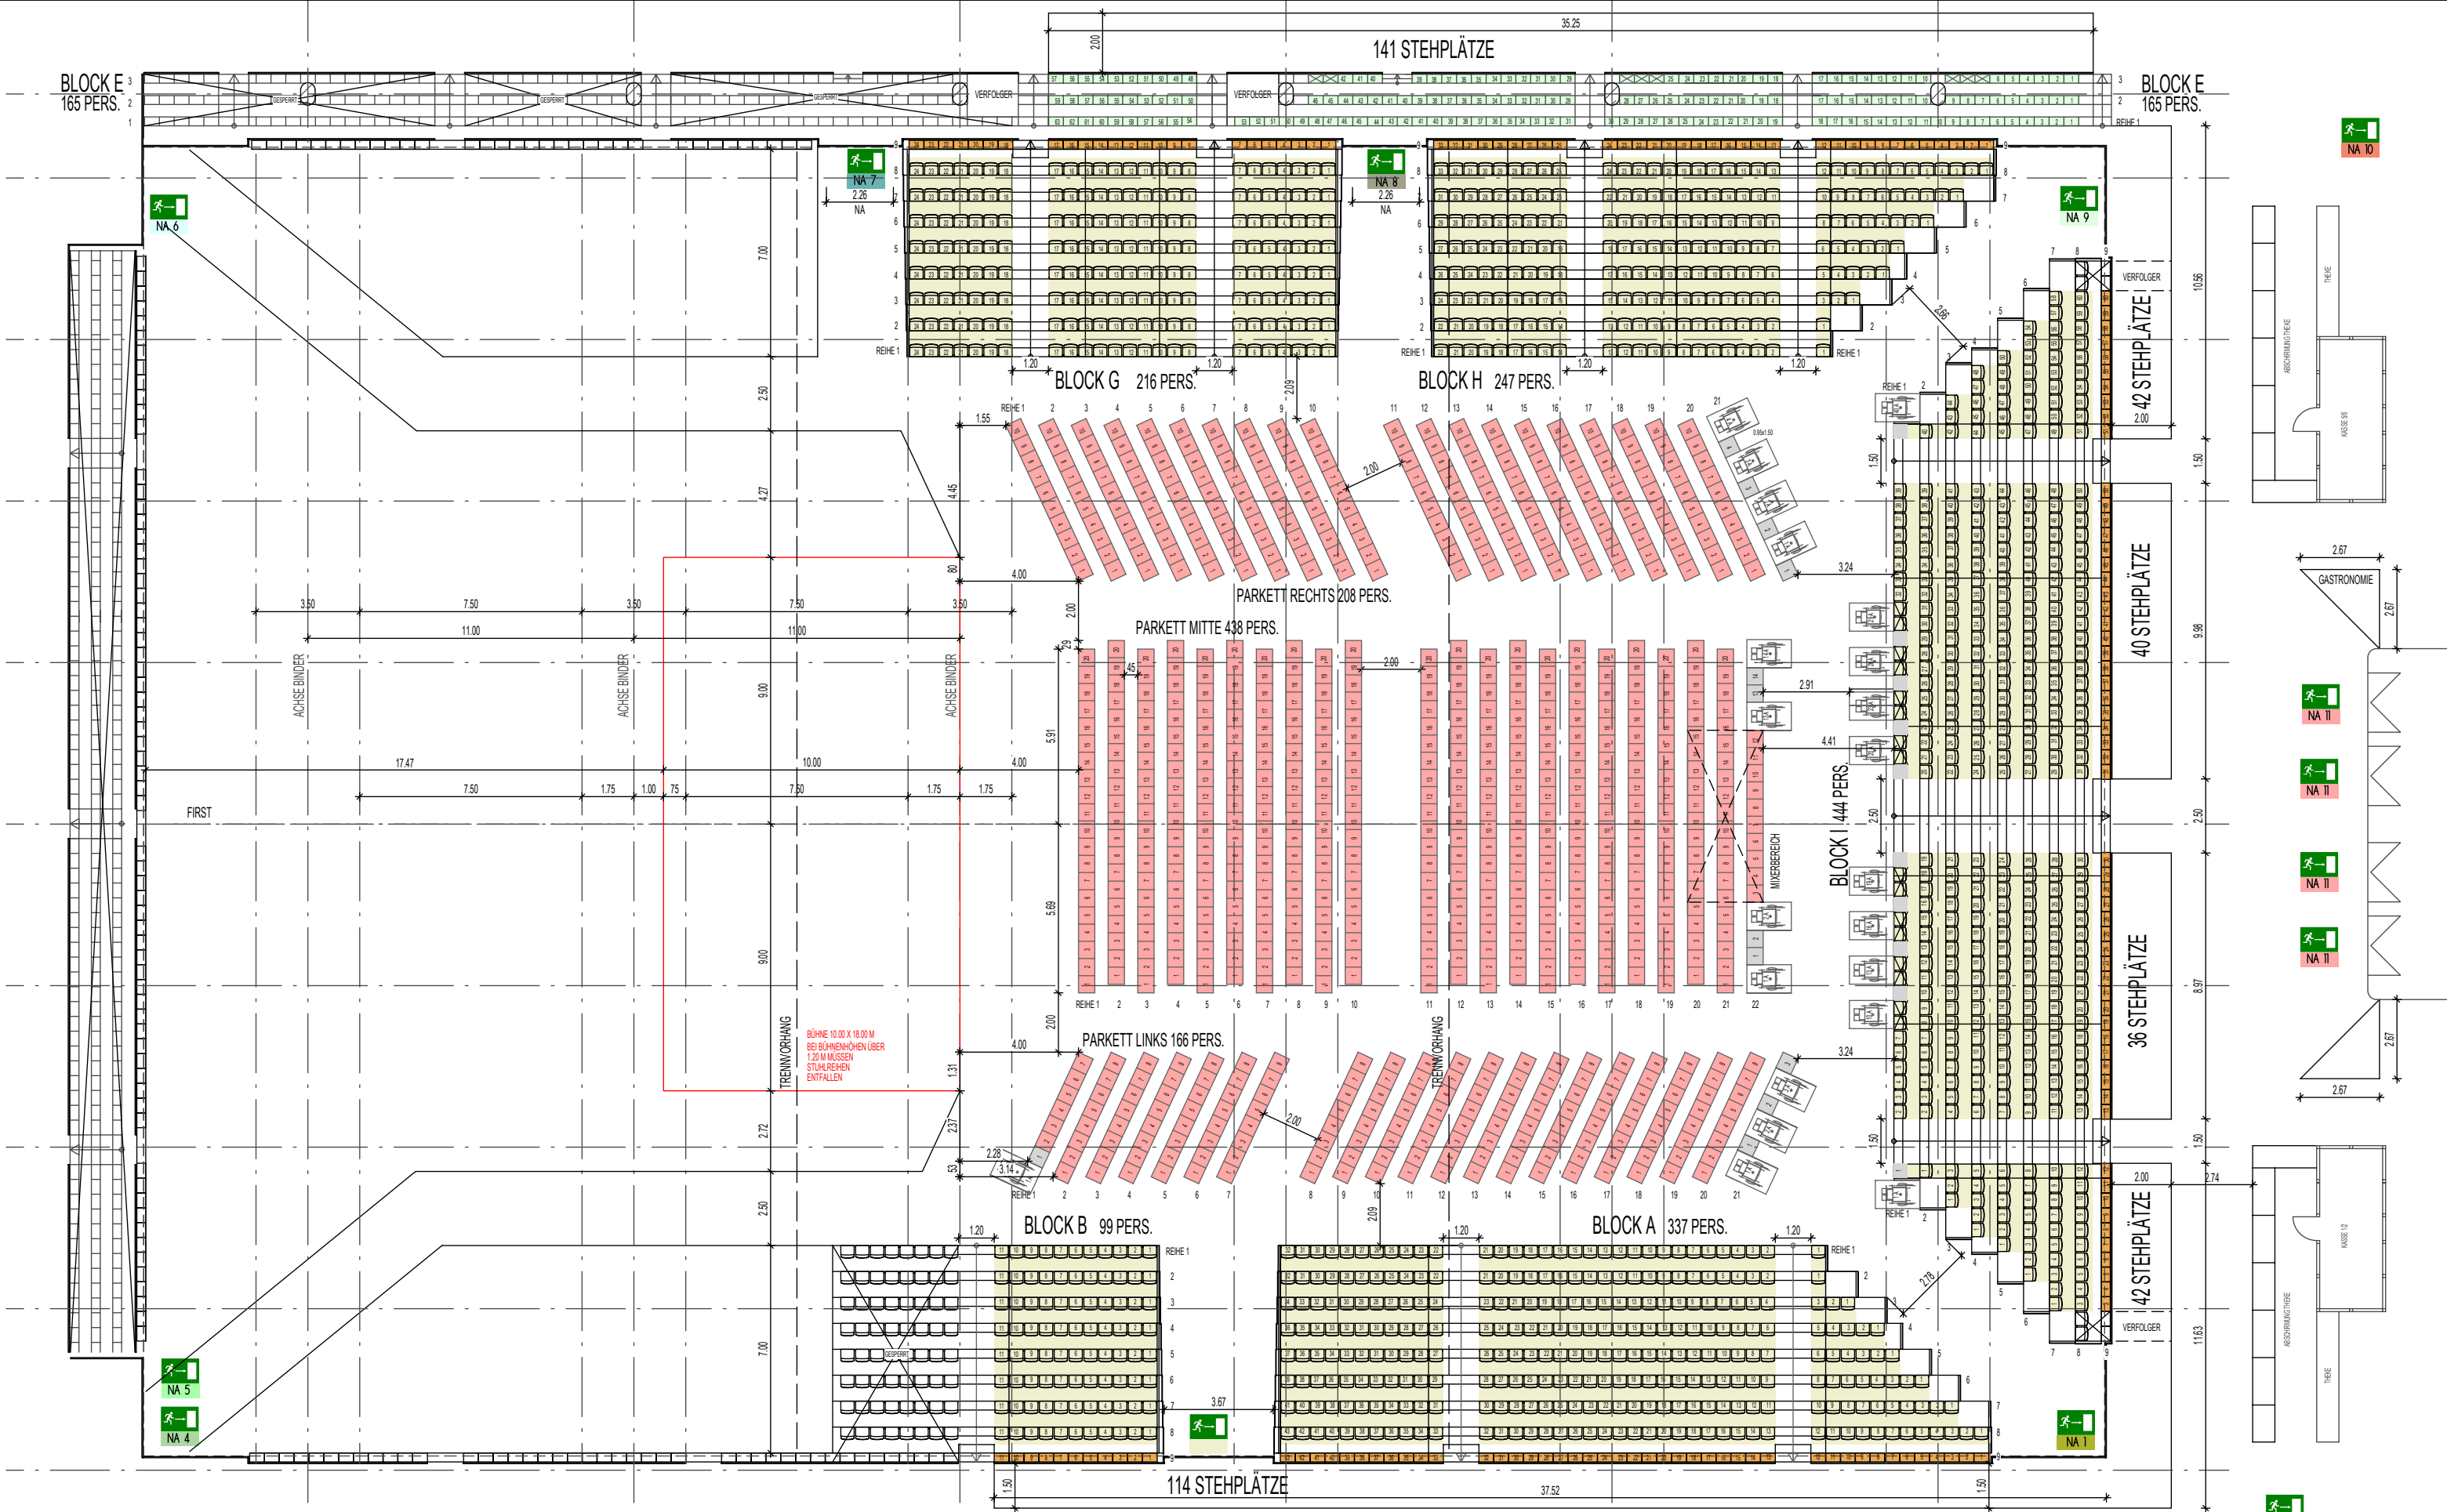

CGM Arena
Sporthalle Oberwerth GmbH
Jupp- Gauchel- Straße 10
56075 Koblenz

BESTUHLUNGSPLAN D1/ LÄNGSBESTUHLUNG

GRUNDRISS OG M 1_200

STAND: 21. NOVEMBER 2016

UNVERKAUFLICH SIND FOLGENDE PLÄTZE
BLOCK E REIHE 3: 7-9, 26-28, 43-44
BLOCK I REIHE 1: 8-9, 11-12, 14-15, 17-18, 21-22, 24-25, 27-28, 30-31
BLOCK I REIHE 8+9: 1-2, 61-62

1.164 TRIBÜNENPLÄTZE
334 TRIBÜNENPLÄTZE (OHNE RÜCKENLEHNE)
822 STÜHLE INKL. ROLLSTUHLPLÄTZE (22)
415 STEHPLÄTZE TRIBÜNE

2.735 PLÄTZE GESAMT



ROLLSTUHLPLATZ
MIT BEGLEITPERSON

Architekten BDA

Naujack . Rind . Hof

Bahnhofplatz 7 / 56068 Koblenz
Tel. 0261.97451-0
Fax 0261.97451-50
www.architekten-nrh.de